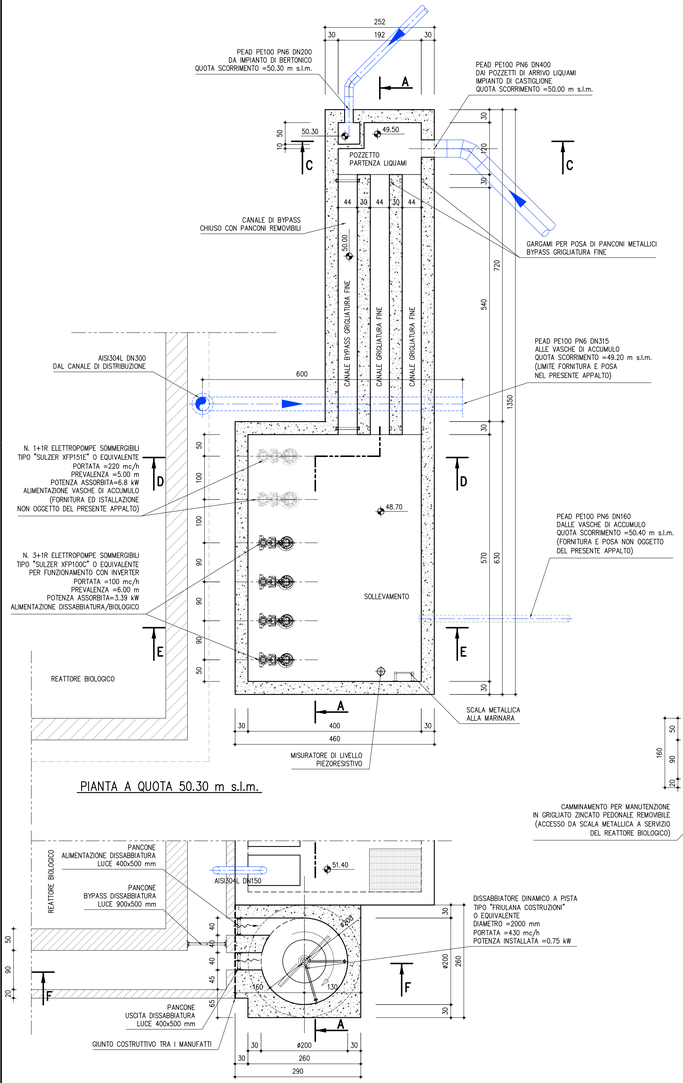

PIANTA A QUOTA 50.30 m s.l.m.

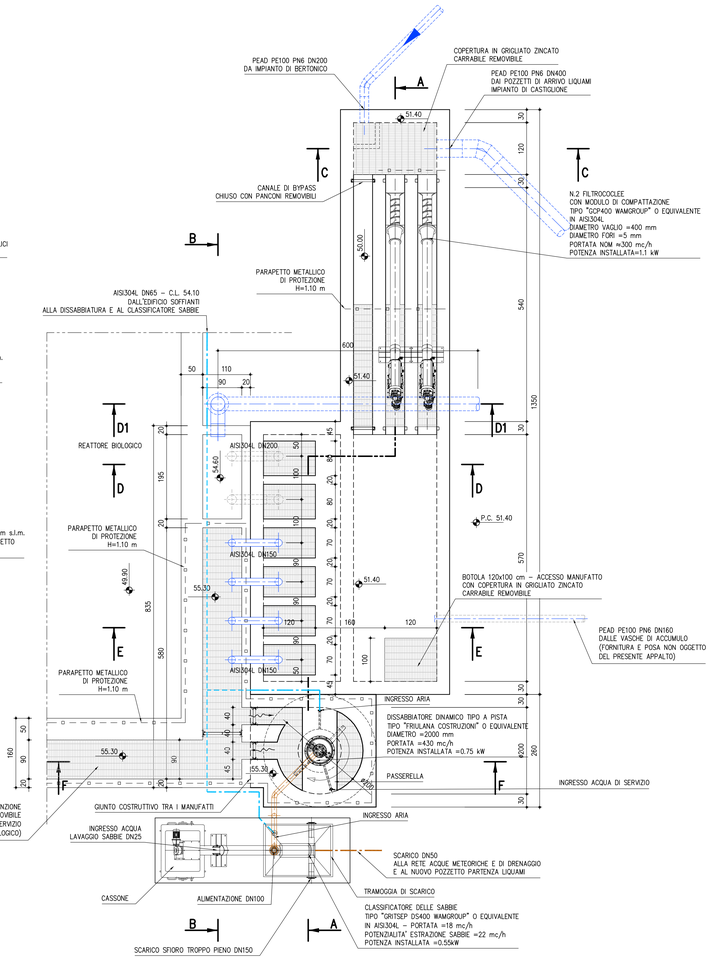

PIANTA COPERTURA

ESTRATTO PIANTA A QUOTA 55.00 m s.l.m.

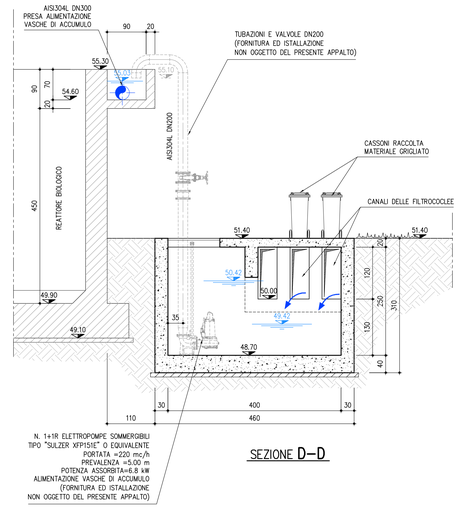

SEZIONE D–D

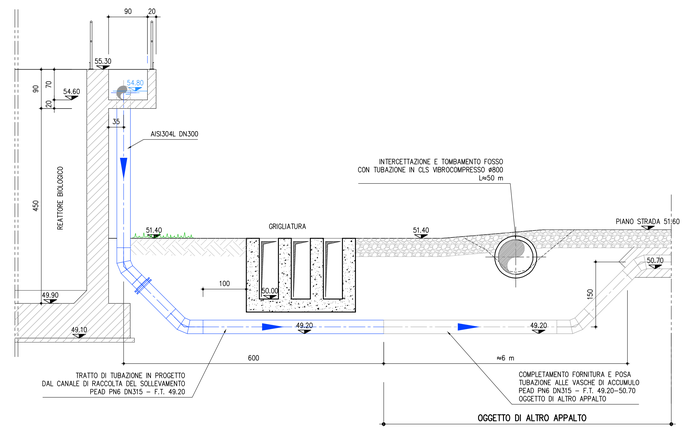

SEZIONE D1–D1

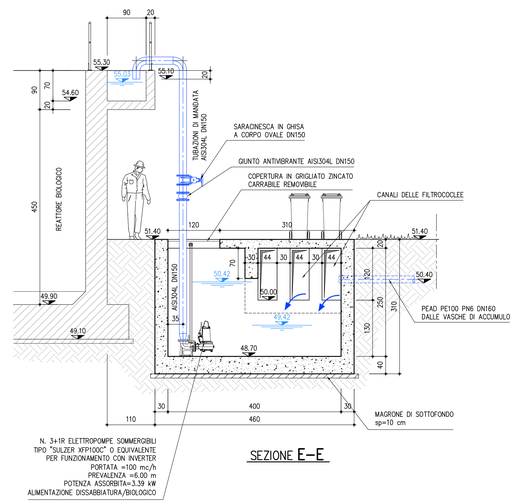

SEZIONE E–E

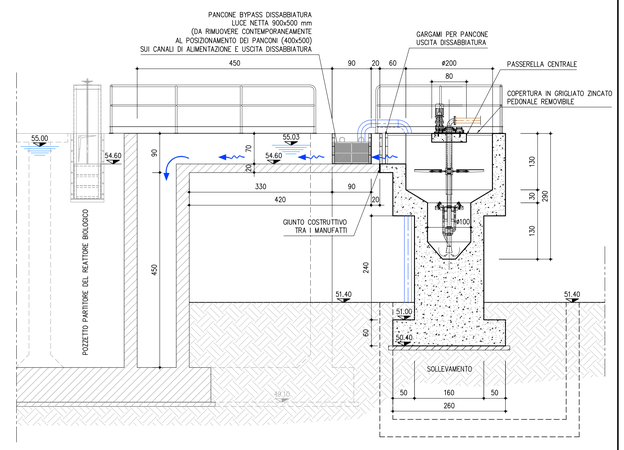

SEZIONE F–F

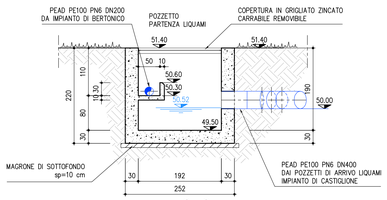

SEZIONE C–C

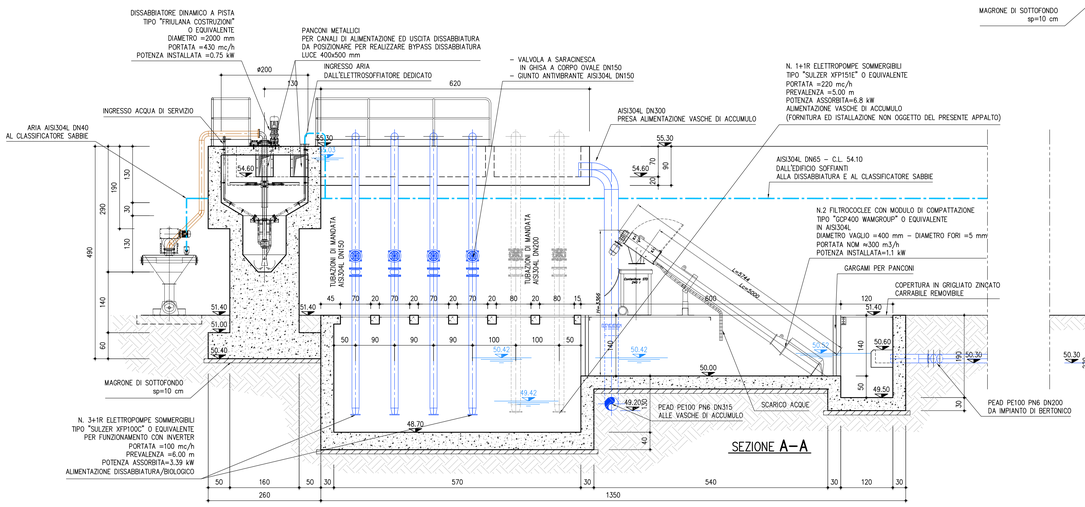

SEZIONE A–A

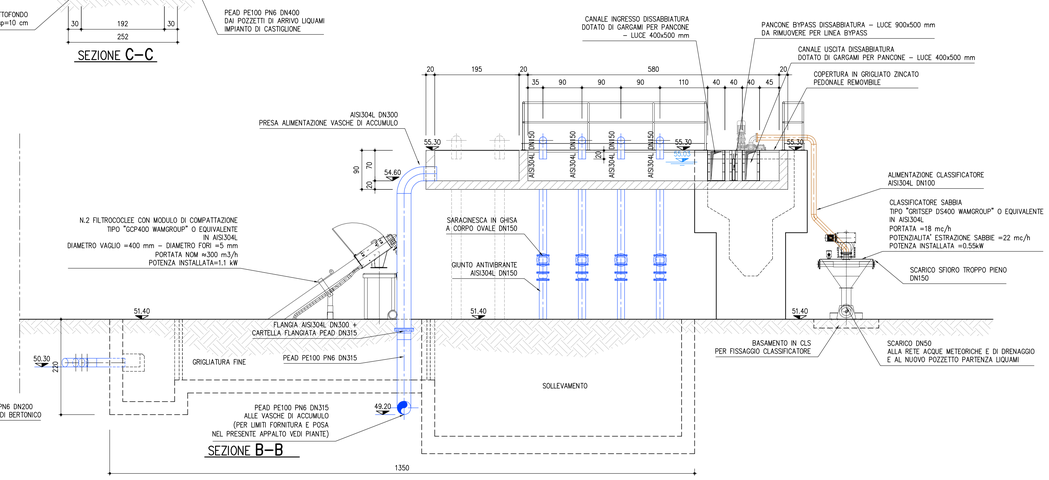

SEZIONE B–B

SAL - SOCIETA' ACQUA LODIGIANA S.R.L.
26900 - Lodi - Via dell'Artigianato 1/3 - Loc. San Grato

LAVORI DI AMPLIAMENTO E ADEGUAMENTO DELL'IMPIANTO DI DEPURAZIONE IN COMUNE DI CASTIGLIONE D'ADDA (LO)

PROGETTO DEFINITIVO

PRETRATTAMENTI: POZZETTO PARTENZA LIQUAMI GRIGLIATURA FINE, SOLLEVAMENTO, DISSABBIATURA OPERE CIVILI ED ELETTROMECCANICHE

TAV. N° M01

SCALA 1:50

PROGETTISTA:
DOTT. ING. FULVIO BERNABEI

GRUPPO DI LAVORO:
DOTT. ING. LAURA GRILLI
DOTT. ING. GIANLUIGI SEVINI

DIZETA INGEGNERIA S.r.l.
Via Bassini, 19 – 20133 MILANO Tel. 02-70600125
server@dizetaingegneria.it Fax 02-70600014
DIRETTORE TECNICO
dott. ing. FULVIO BERNABEI

DATA	OTTOBRE 2017
COMMESSA N° 2017/007	REDATTO SALMI
CODICE COMMESSA ESSALCASTIGLIONE	CONTROLLATO GRILLI
NOME FILE TAV MO1.DWG	APPROVATO BERNABEI

REV.	DATA	DESCRIZIONE MODIFICA	REDATTO	CONTR.	APPR.

Dim. 0.0 F - Rev. 01

A TERMINI DI LEGGE CI SI RISERVA LA PROPRIETA' DEL PRESENTE ELABORATO, CHE PERTANTO NON PUO' ESSERE RIPRODOTTO E/O CEDUTO A TERZI SENZA AUTORIZZAZIONE DELLA DIZETA INGEGNERIA.