
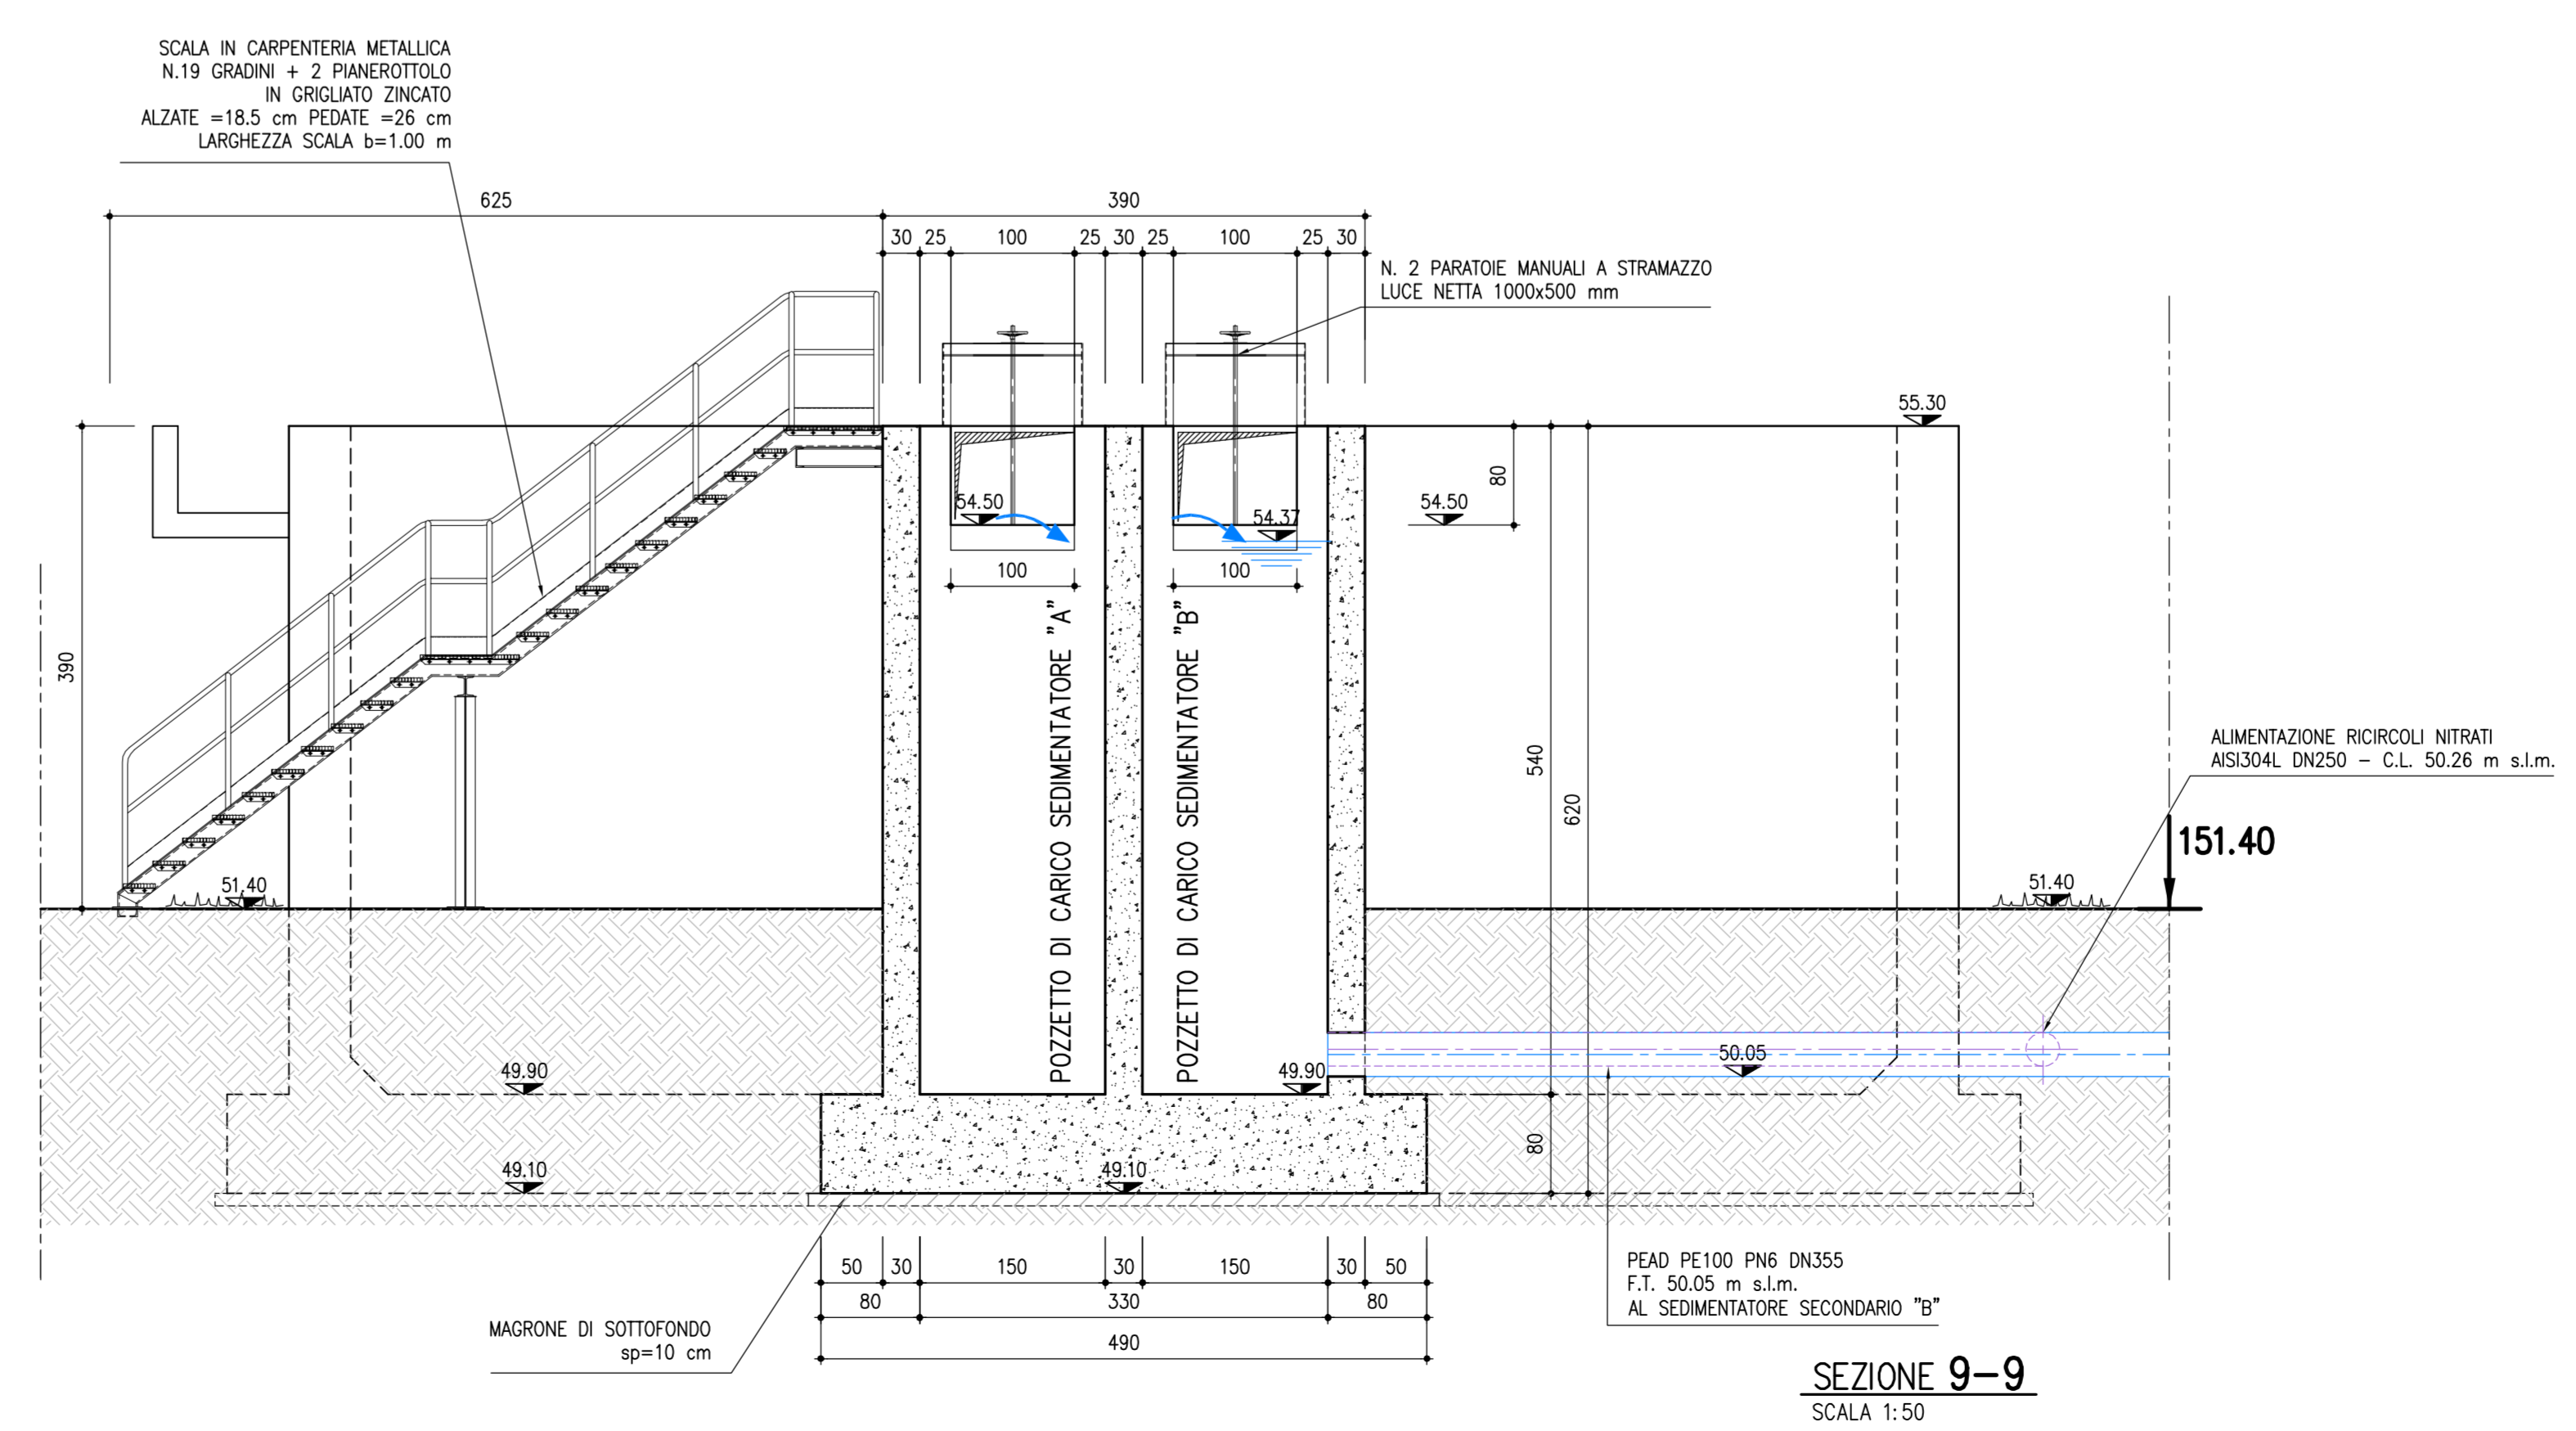
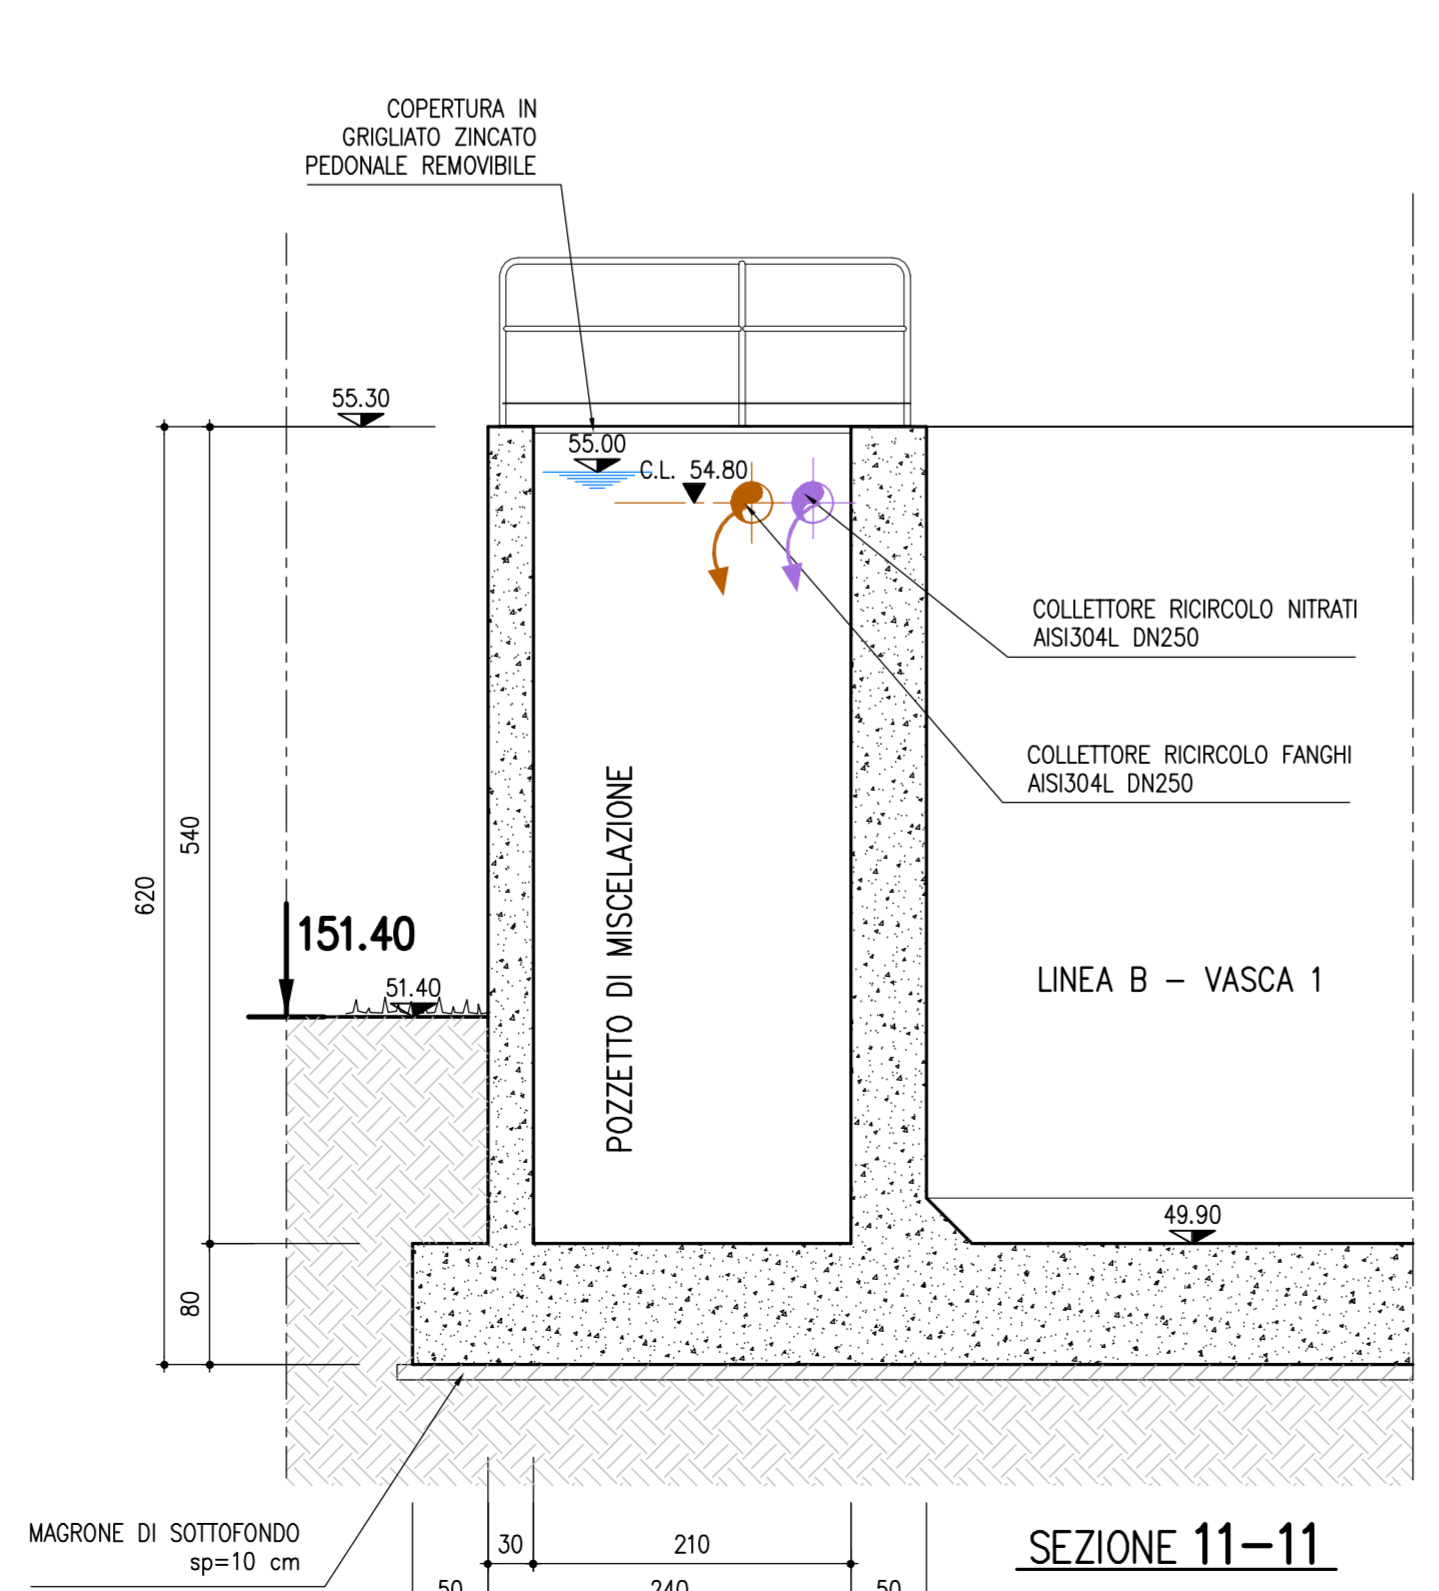


N.B.

- PER SOLLEVAMENTO E DISSABBIATURA VEDI TAV. M01
- PER EDIFICIO SOFFIANTI E LOCALE QUADRI VEDI TAV. M06
- PER MANUFATTI RICIRCOLO NITRATI E MANUFATTO RICIRCOLO FANGHI ED ESTRAZIONE FANGHI DI SUPERO VEDI TAV. M07

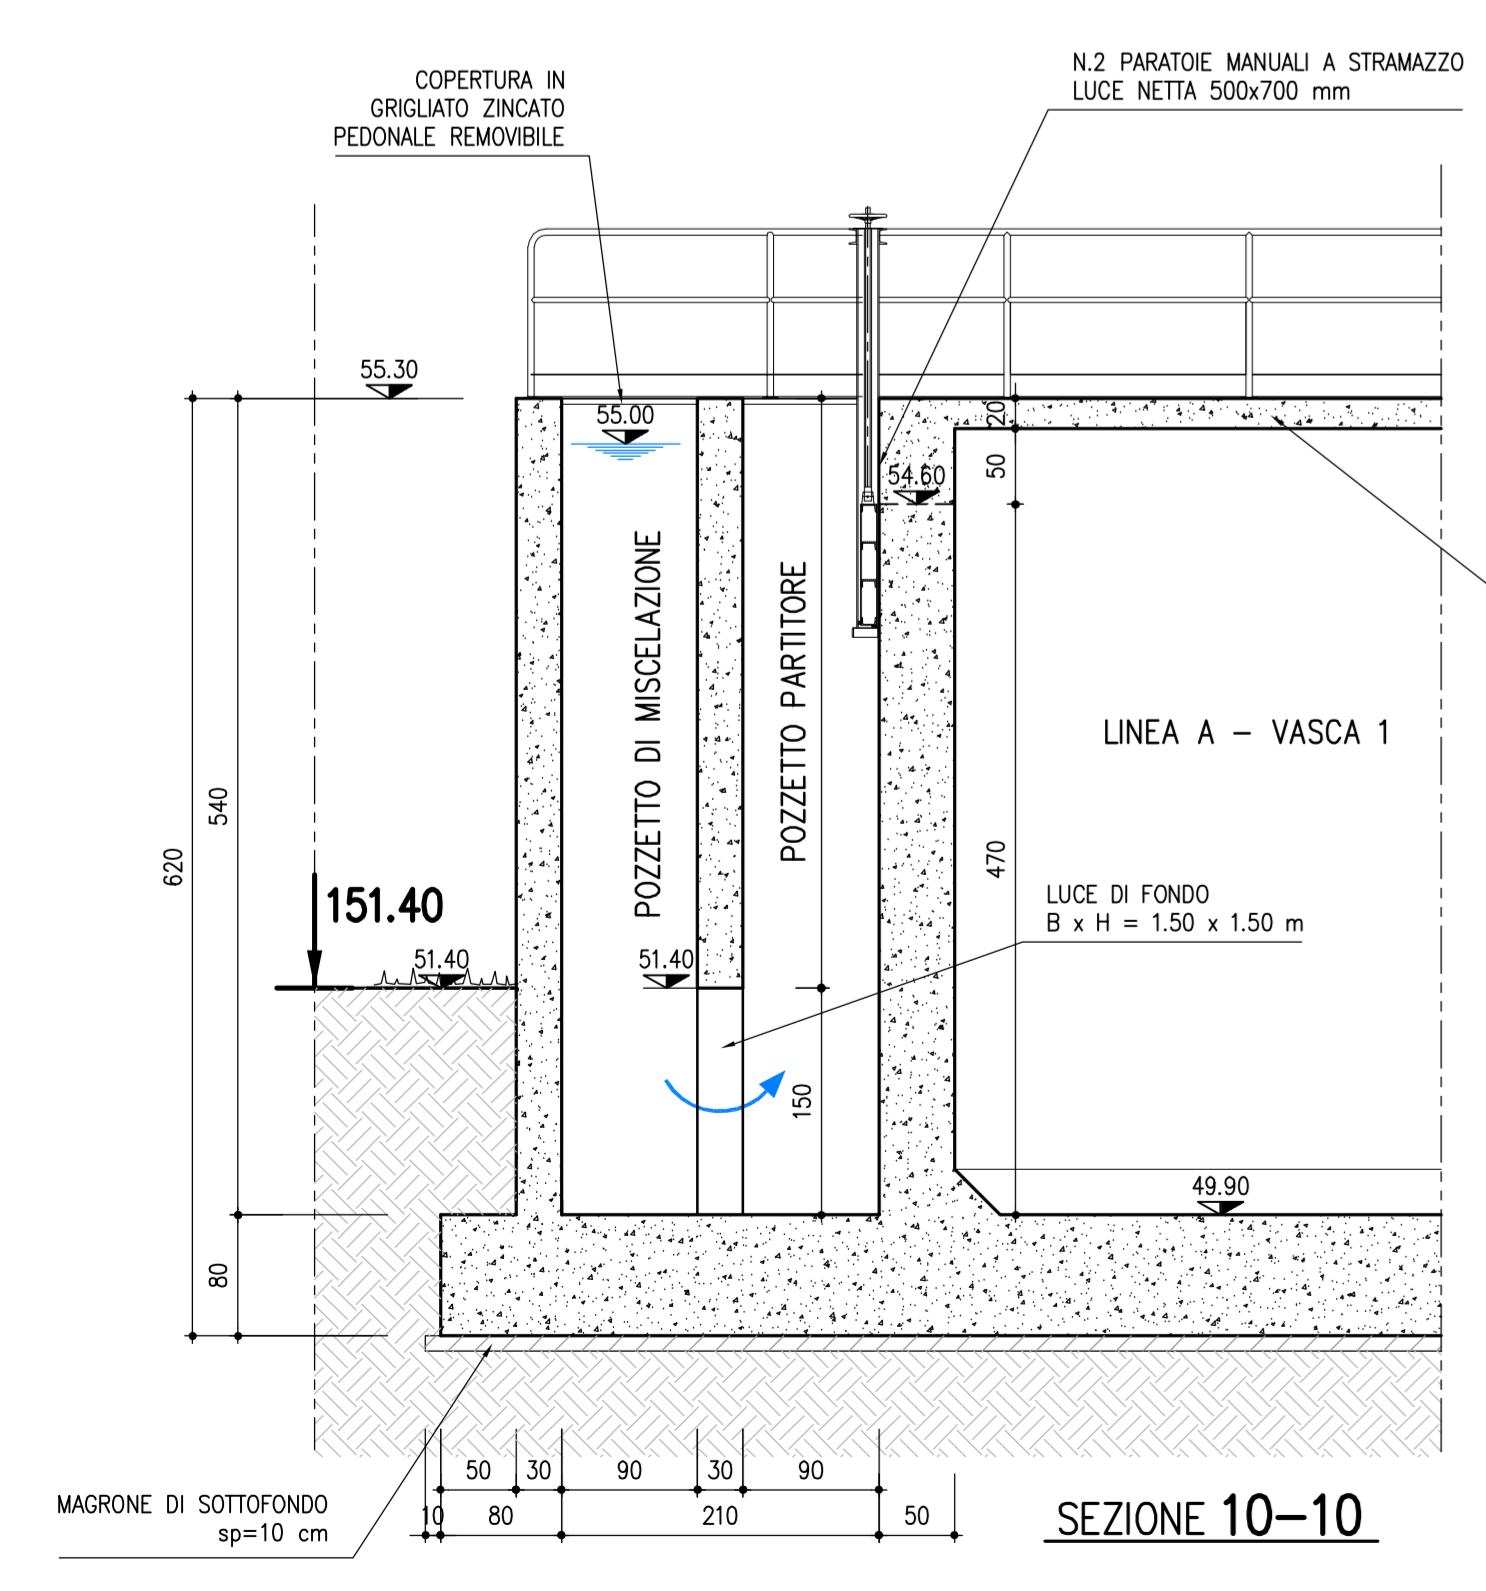

**SAL**  
SAL - SOCIETA' ACQUA LODIGIANA S.R.L.  
26900 - Lodi - Via dell'Artigianato 1/3 - Loc. San Grato

**LAVORI DI AMPLIAMENTO E ADEGUAMENTO DELL'IMPIANTO DI DEPURAZIONE IN COMUNE DI CASTIGLIONE D'ADDA (LO)**

PROGETTO DEFINITIVO

REATTORE BIOLOGICO:  
OPERE CIVILI ED ELETTROMECCANICHE  
SEZIONI 1-1,2-2,9-9,10-10,11-11

TAV. N° M02.2  
SCALA 1:50

PROGETTISTA: DOTT. ING. FULVIO BERNABEI  
GRUPPO DI LAVORO: DOTT. ING. LAURA GRILLI, DOTT. ING. GIANLUIGI SEVNI

DATA: OTTOBRE 2017  
COMMESSA N°: 2017/007  
CODICE COMMISERIA: ESSALCASTIGLIONE  
DIRETTORE TECNICO: dott. ing. FULVIO BERNABEI  
NOME FILE: TAV M02.2.DWG  
APPROVATO: BERNABEI

REV.	DATA	DESCRIZIONE MODIFICA	REDAZIONE	CONTR.	APPR.

DIZETA INGEGNERIA S.r.l.  
Via Borsari, 19 - 20133 MILANO Tel. 02-70600125  
www.dizetaingegneria.it Fax 02-70600174