




SEZIONE 3-3

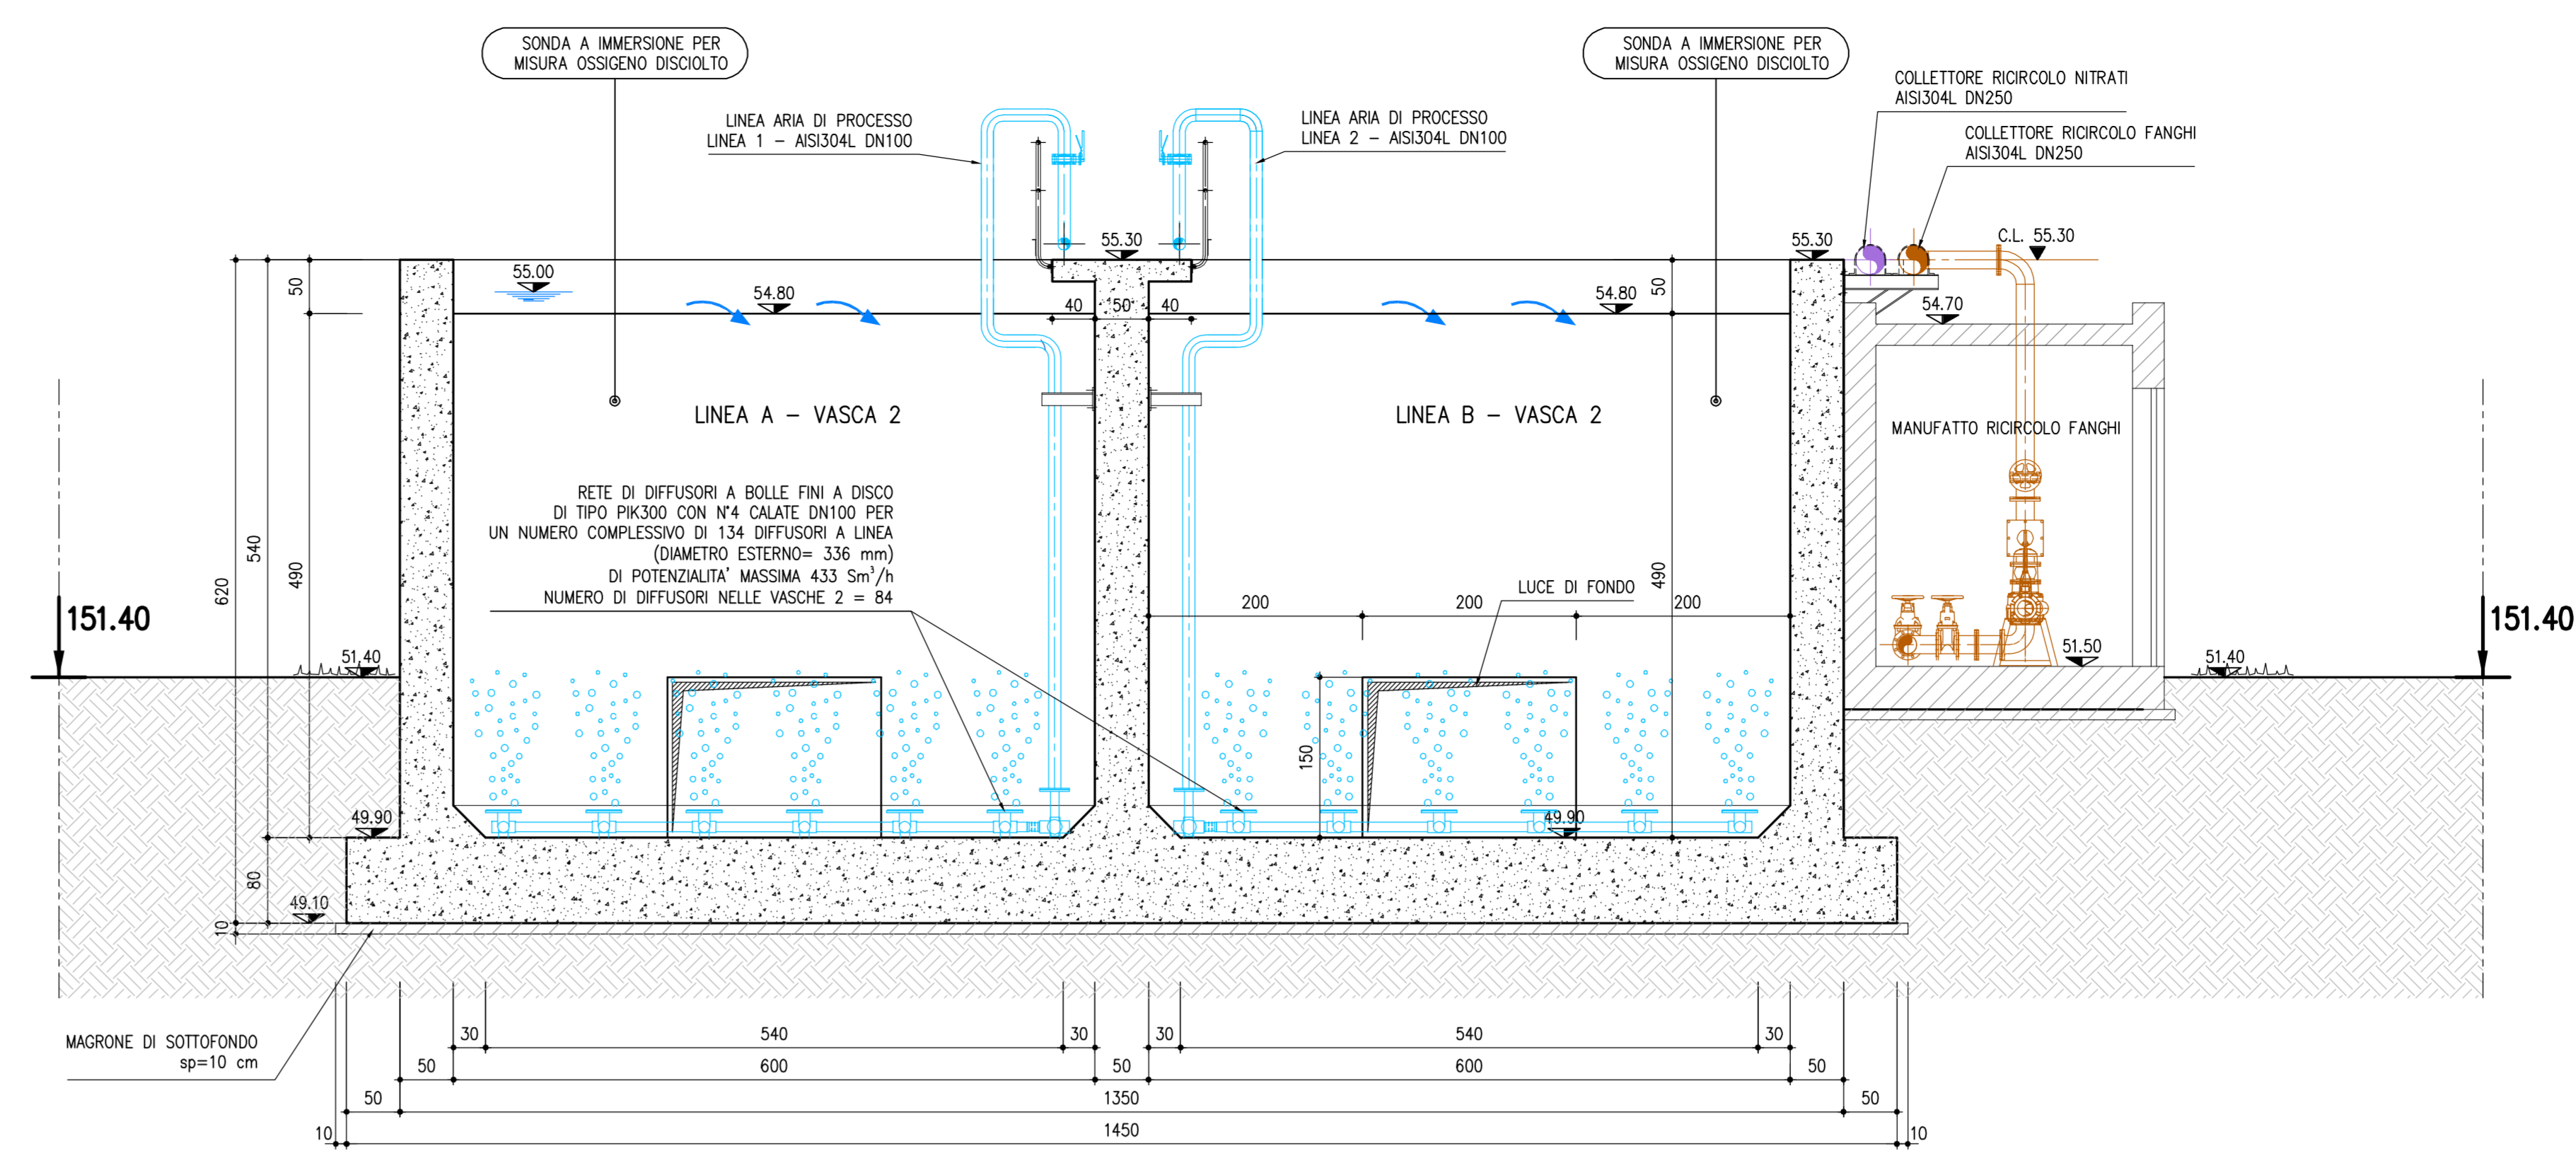

SEZIONE 6-6

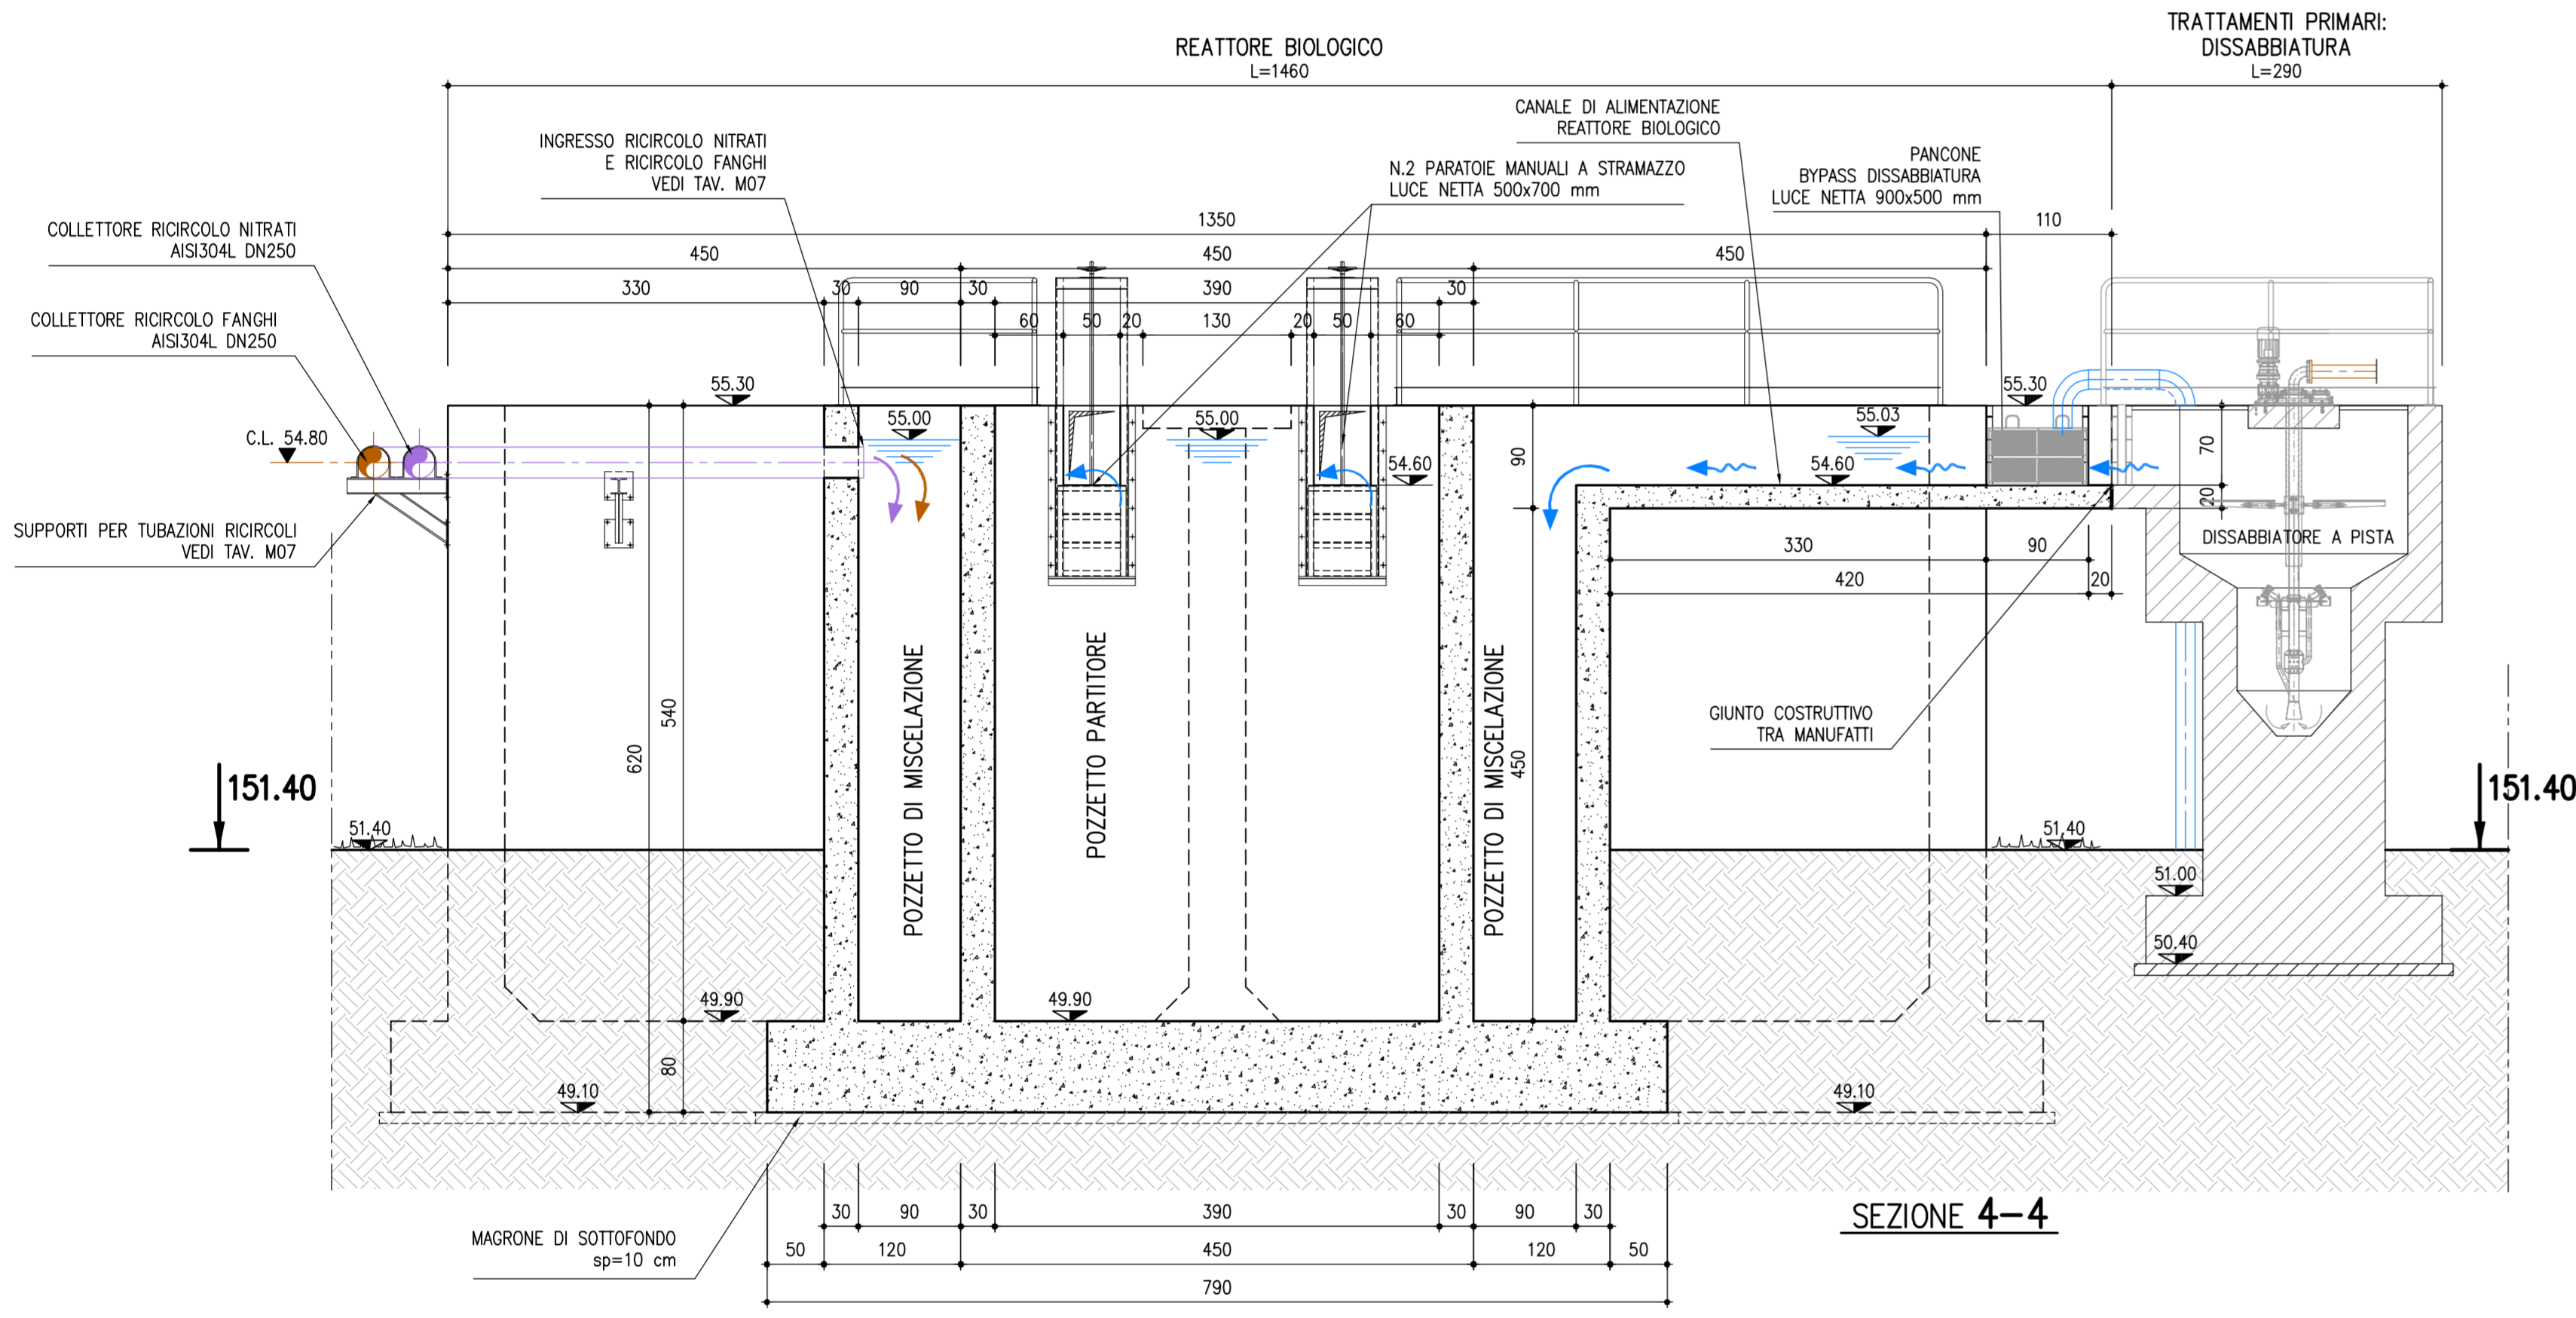


SEZIONE 4-4

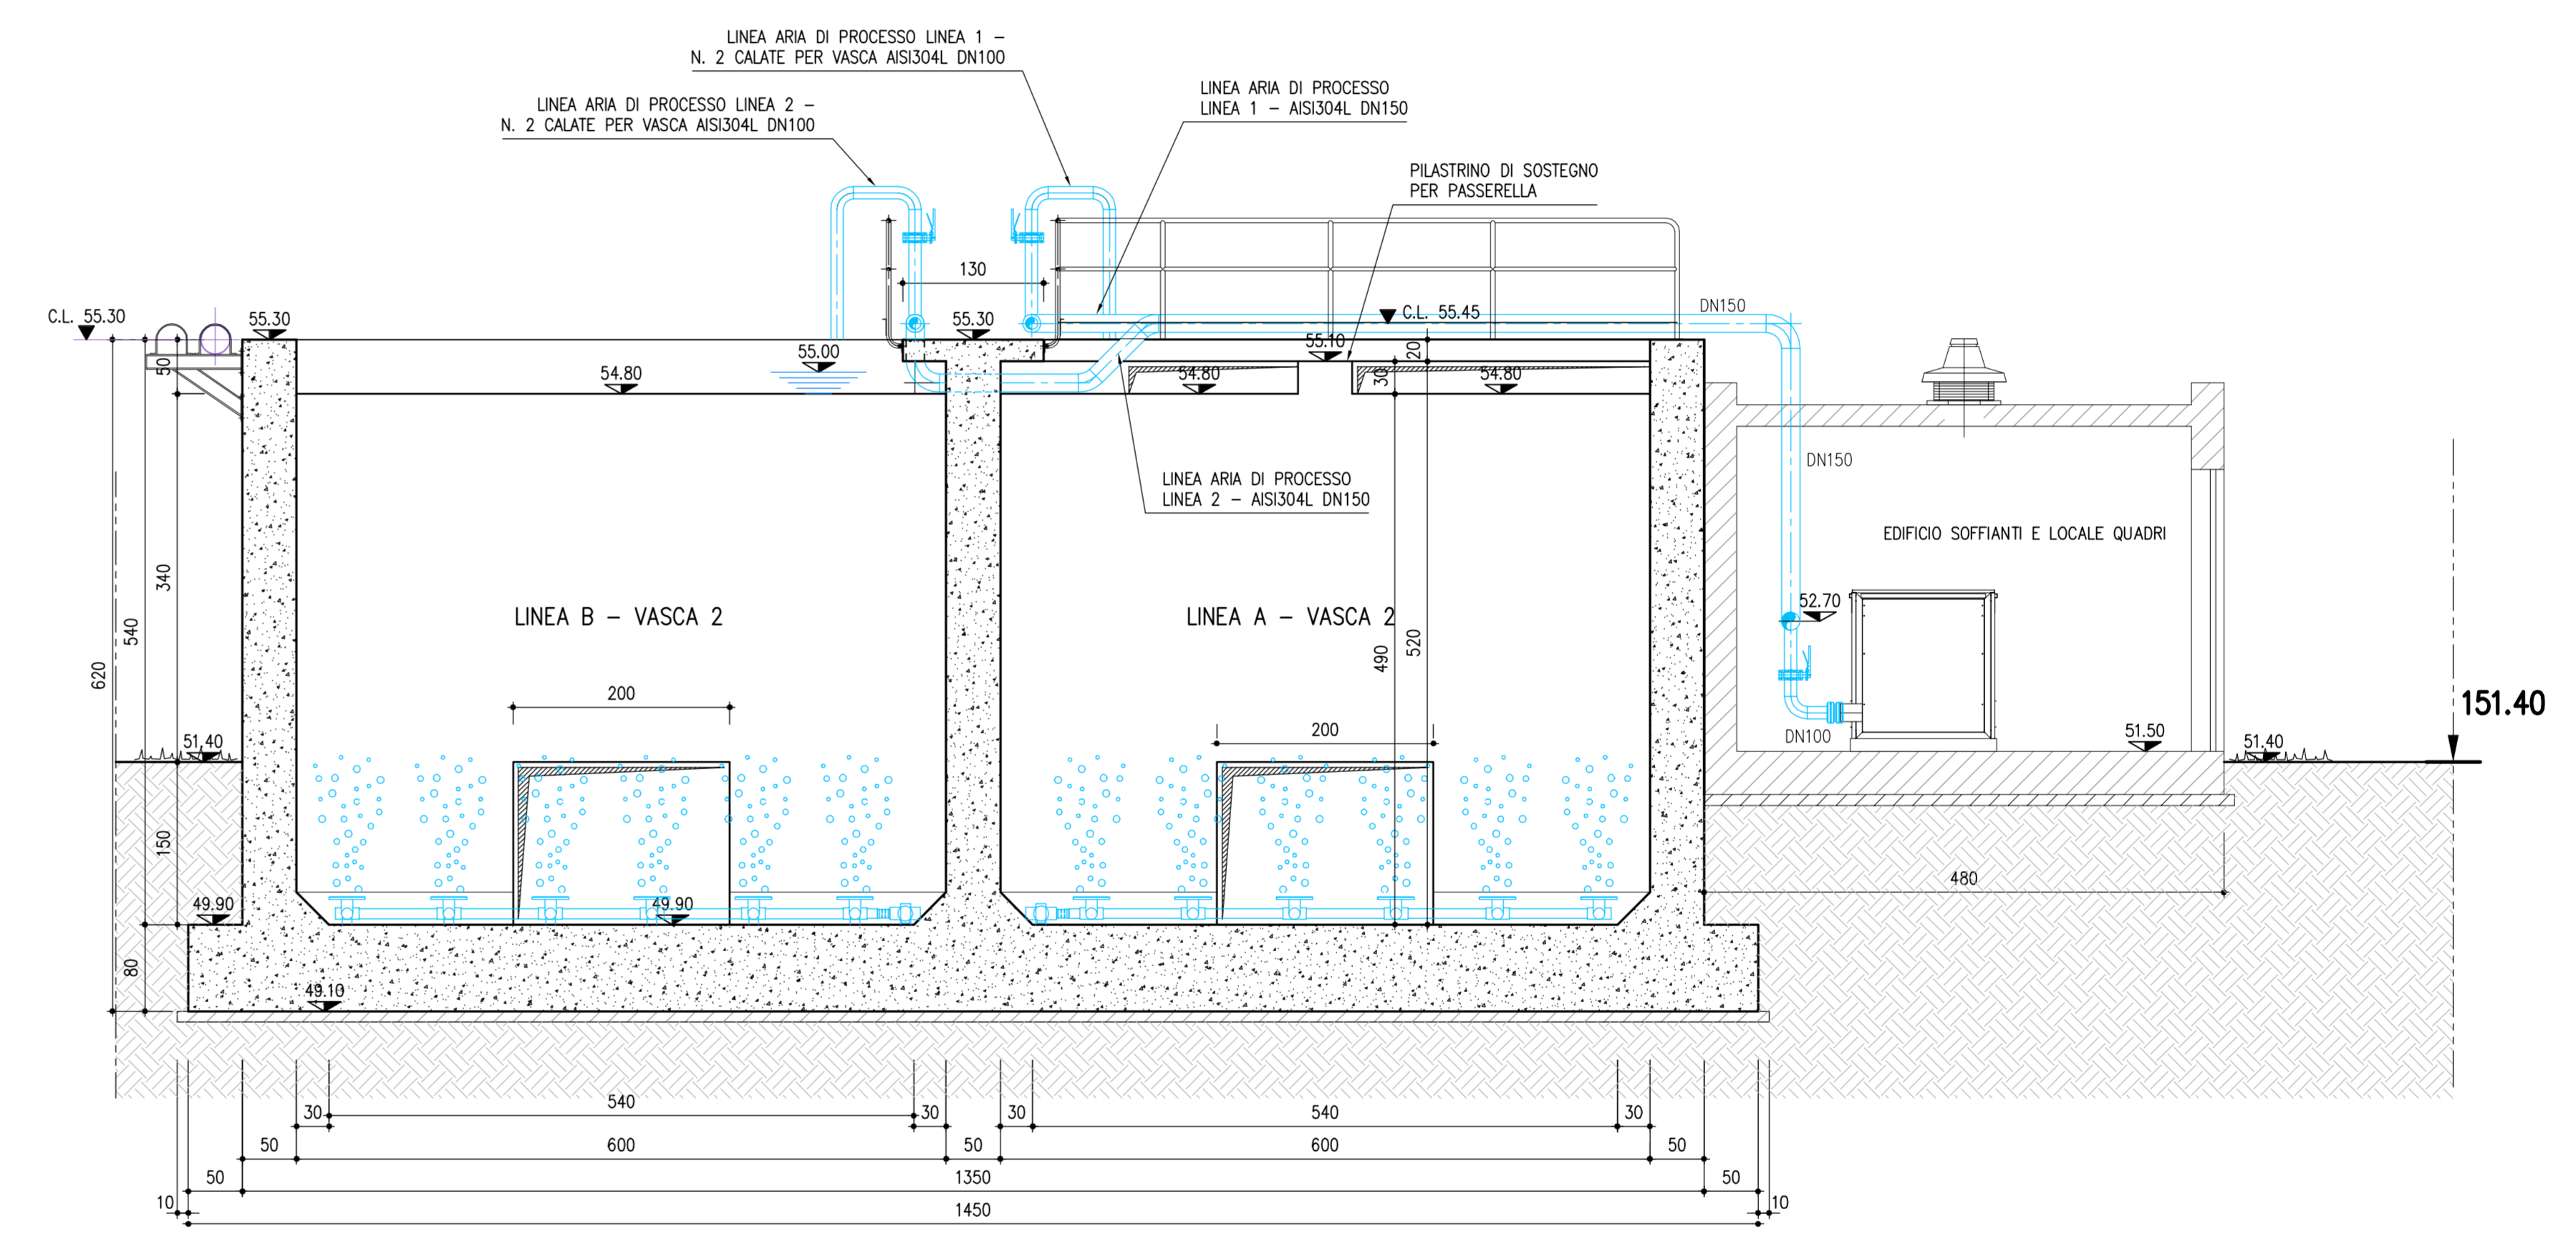


SEZIONE 7-7

N.B.  
 - PER SOLLEVAMENTO E DISSABBIATURA VEDI TAV. M01  
 - PER EDIFICIO SOFFIANTI E LOCALE QUADRI VEDI TAV. M06  
 - PER MANIFATTO RICIRCOLO NITRATI E MANIFATTO RICIRCOLO FANGHI ED ESTRAZIONE FANGHI DI SUPERO VEDI TAV. M07

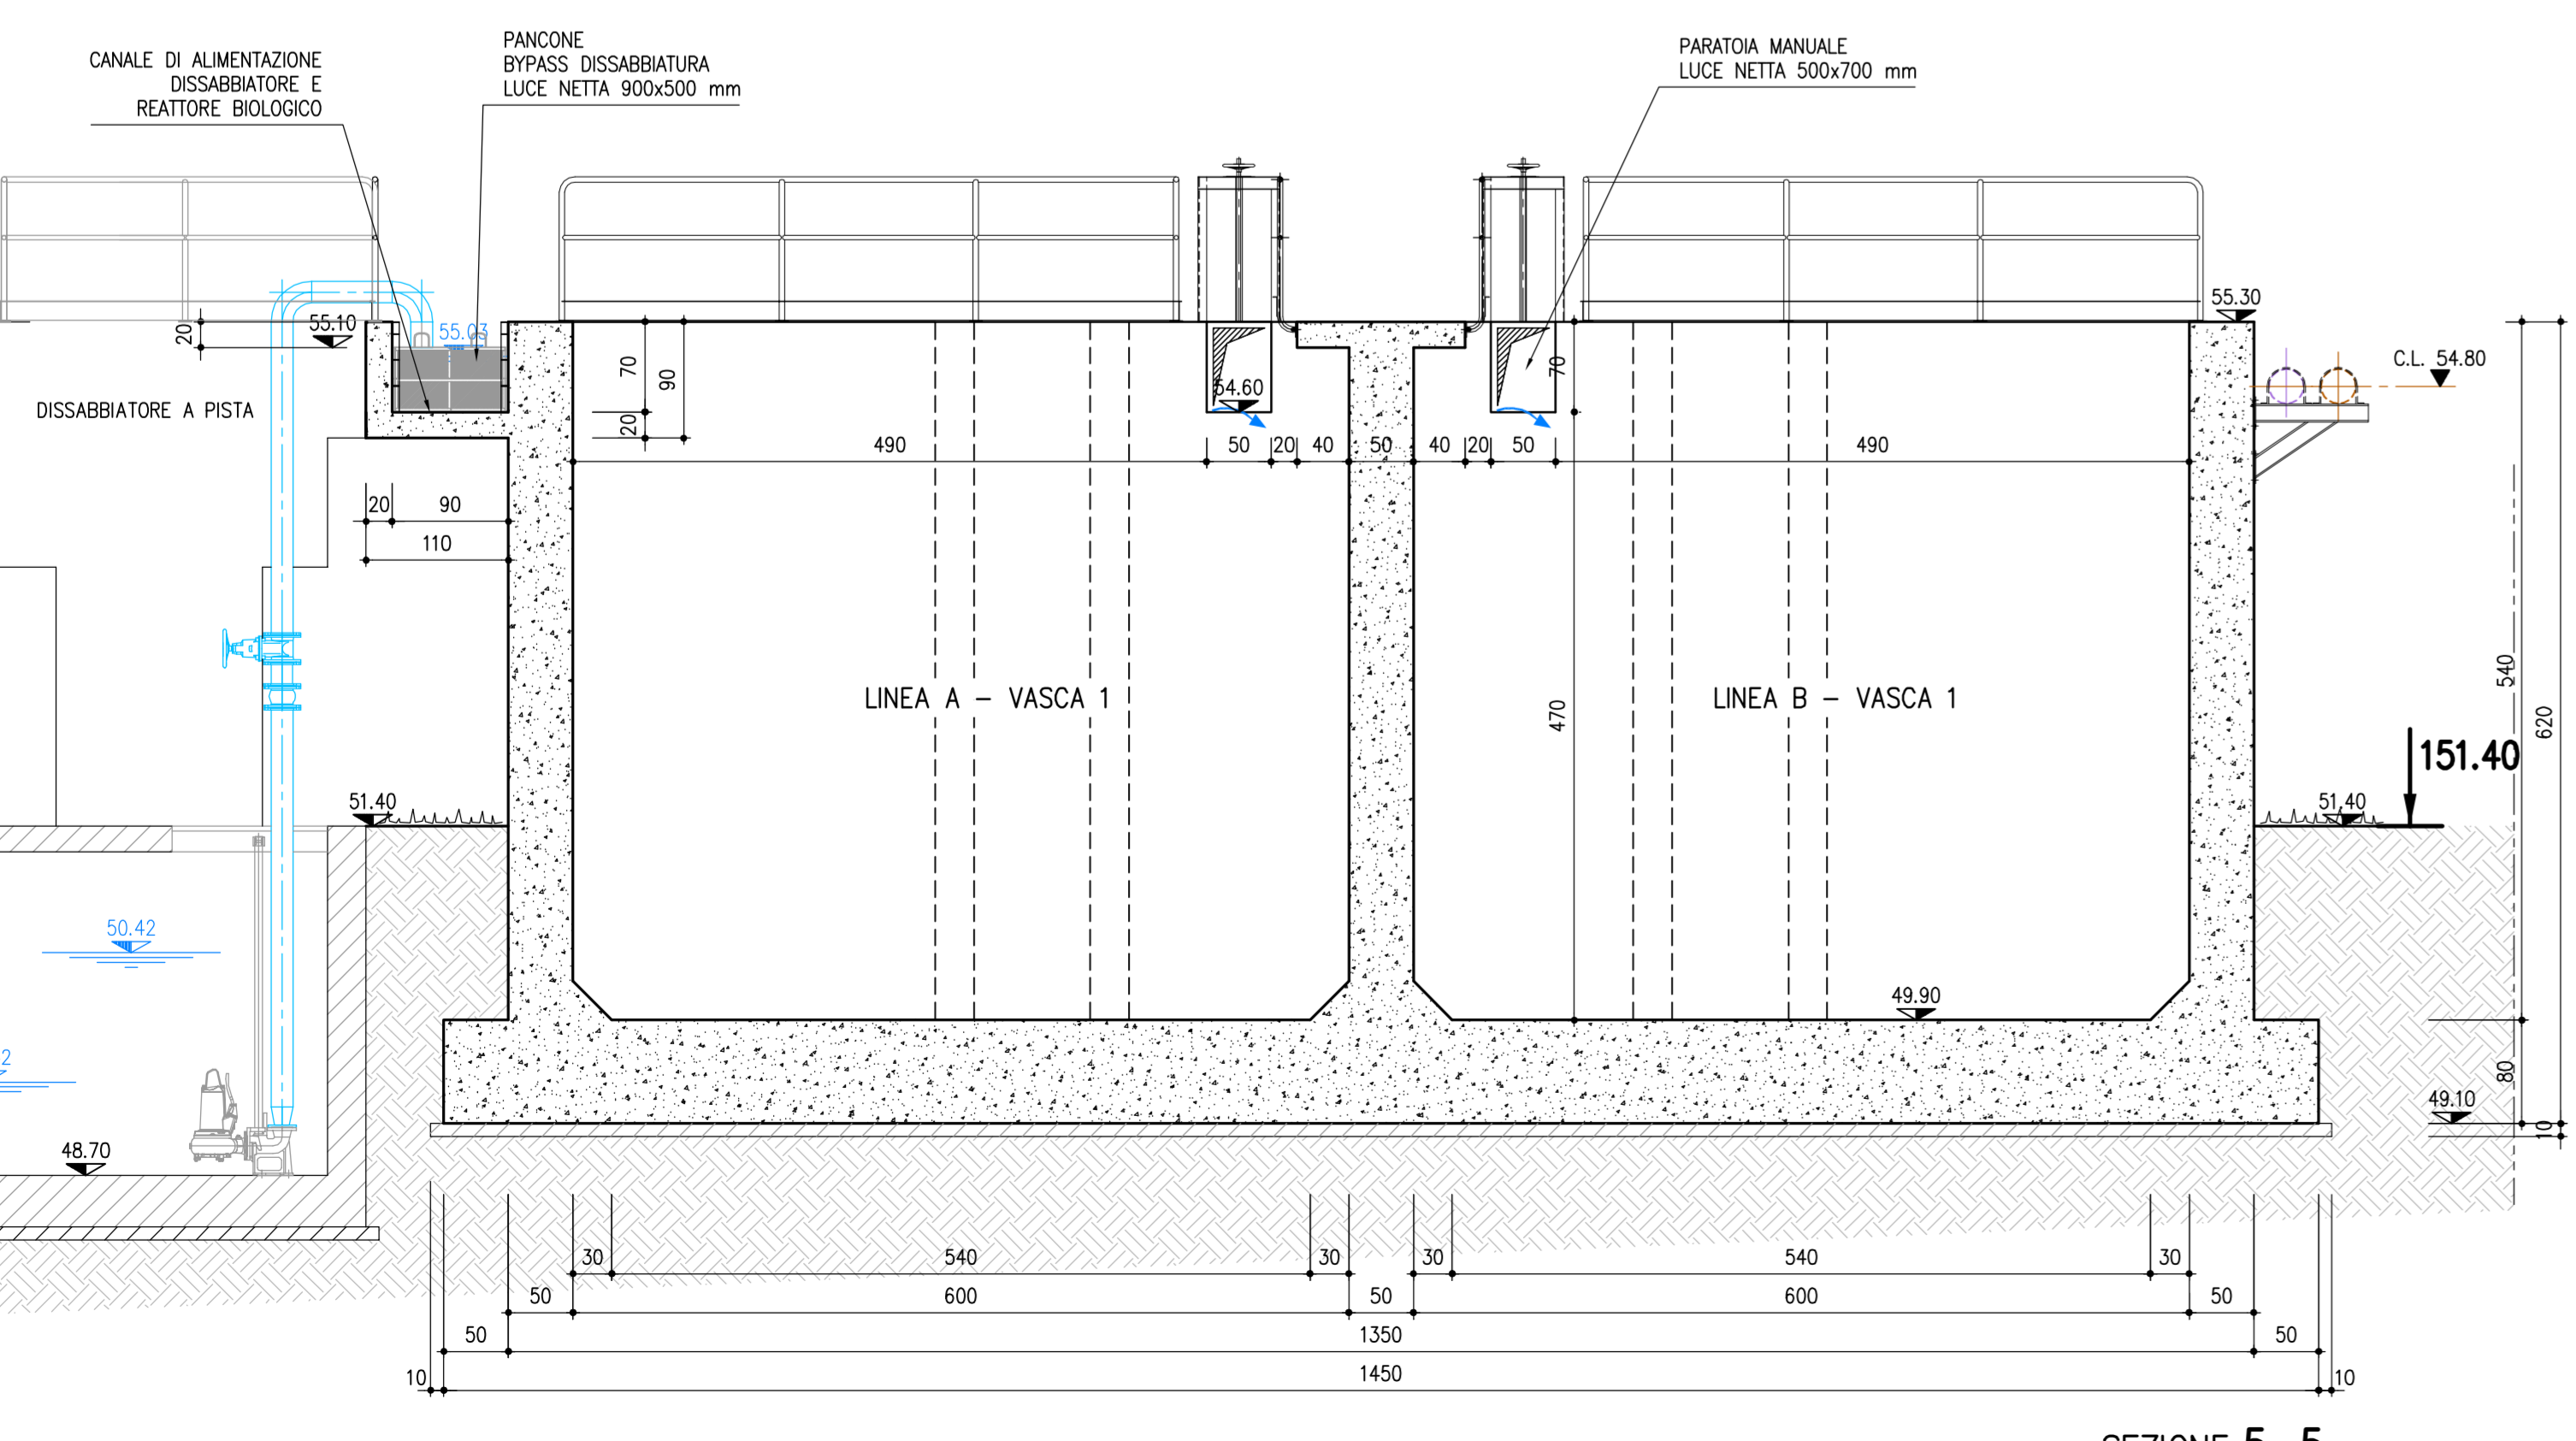

SEZIONE 5-5

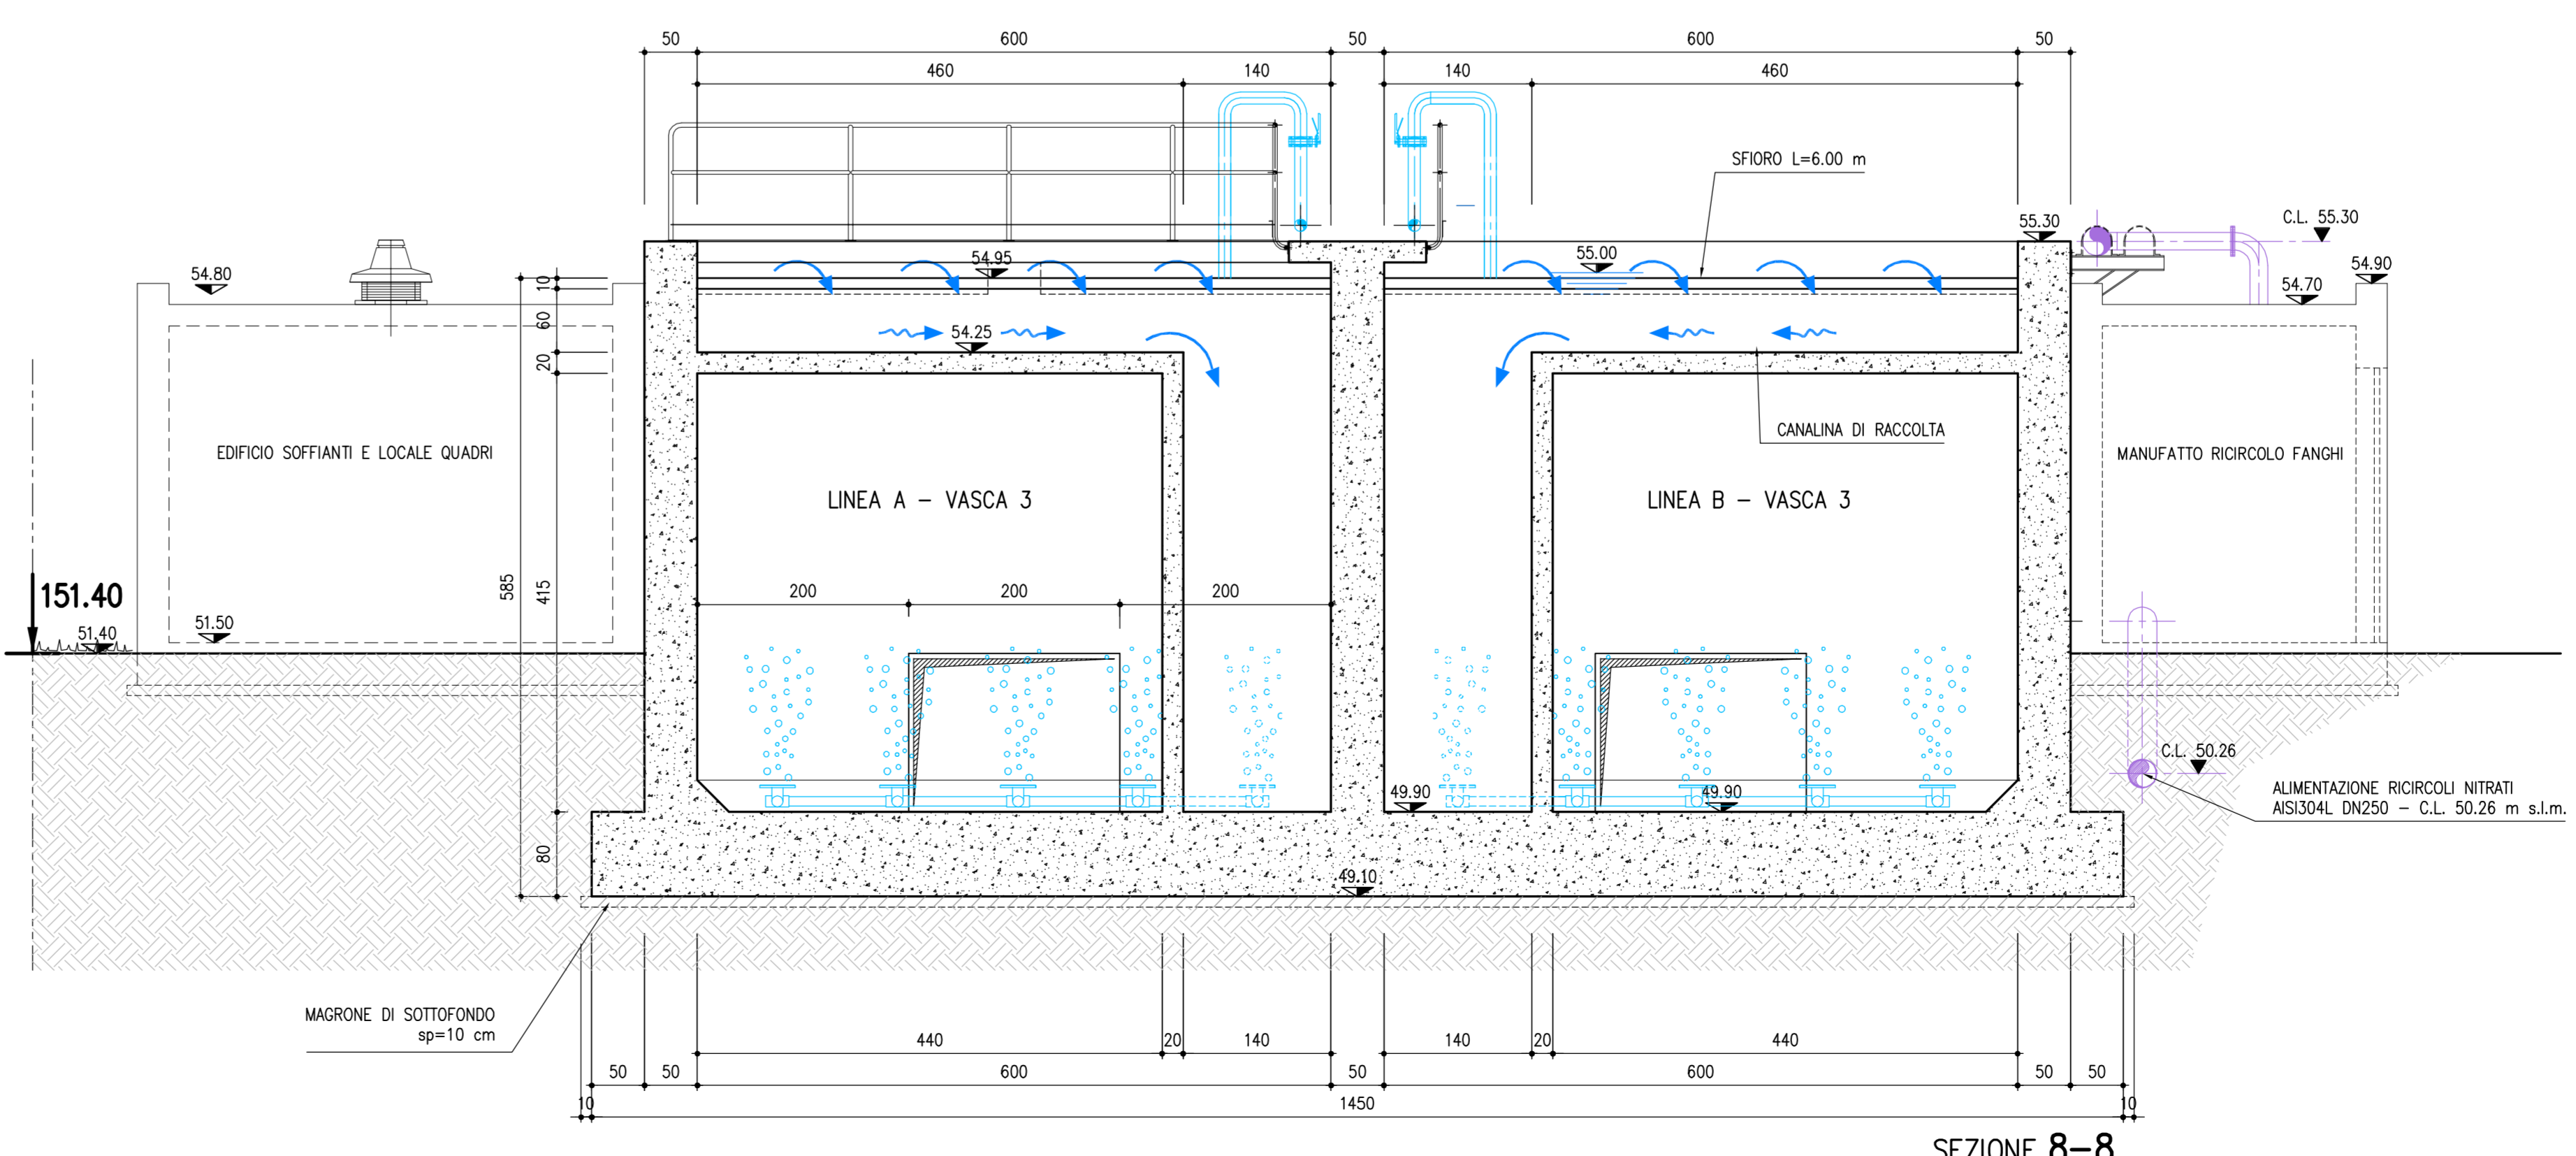

SEZIONE 8-8

**SAL**  
**SAL - SOCIETA' ACQUA LODIGIANA S.R.L.**  
 26900 - Lodi - Via dell'Artigianato 1/3 - Loc. San Grato

**LAVORI DI AMPLIAMENTO E ADEGUAMENTO DELL'IMPIANTO DI DEPURAZIONE IN COMUNE DI CASTIGLIONE D'ADDA (LO)**

**PROGETTO DEFINITIVO**

<b>REATTORE BIOLOGICO: OPERE CIVILI ED ELETTROMECCANICHE SEZIONI 3-3,4-4,5-5,6-6,7-7,8-8</b>		<b>TAV. N° M02.3</b>
SCALA: 1:50		
PROGETTISTA: DOTT. ING. FULVIO BERNABEI	GRUPPO DI LAVORO: DOTT. ING. LAURA GRILLI DOTT. ING. GIANLUIGI SEVNI	

<b>DIZETA INGEGNERIA S.r.l.</b> Via Borsari, 19 - 20133 MILANO Tel. 02-7060125 www.dizetaingegneria.it	DATA: OTTOBRE 2017 COMMESSA N°: 2017/007 CODICE COMMISERIA: ESSALCASTIGLIONE NOME FILE: TAV. MOD.3 (DWG) DIRETTORE TECNICO: dott. ing. FULVIO BERNABEI	REDAZIONE: SALMI CONTROLLATO: GRILLI APPROVATO: BERNABEI CONTR. APPR.
---	--	--