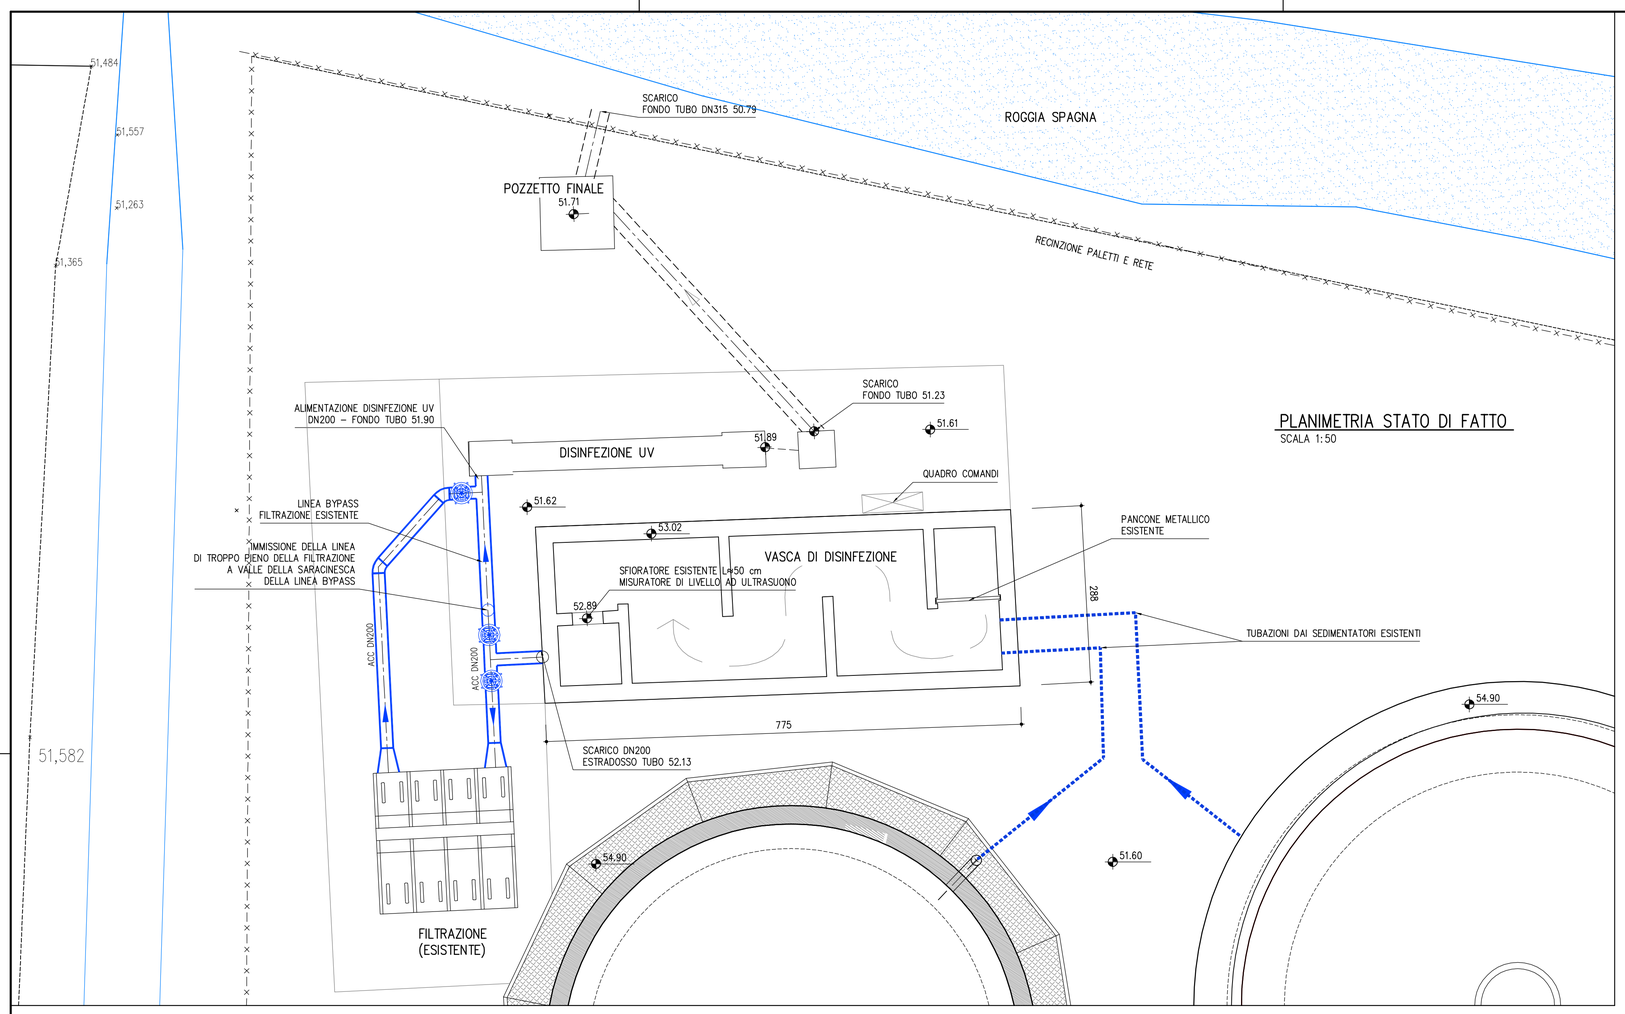

PLANIMETRIA STATO DI FATTO
SCALA 1:50

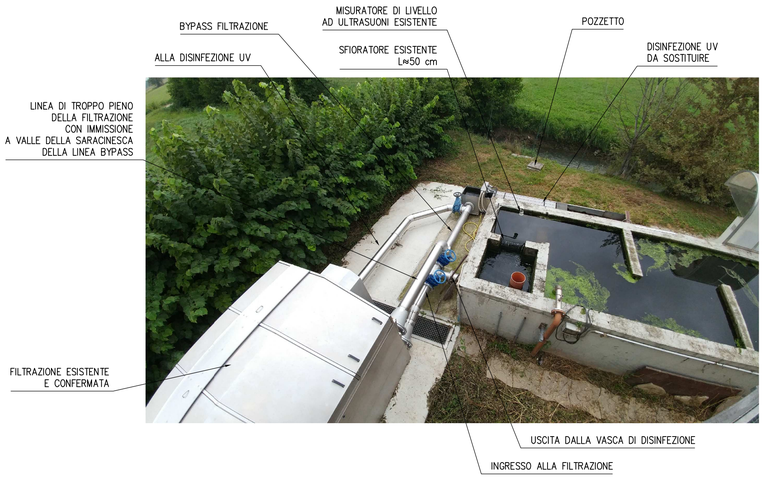

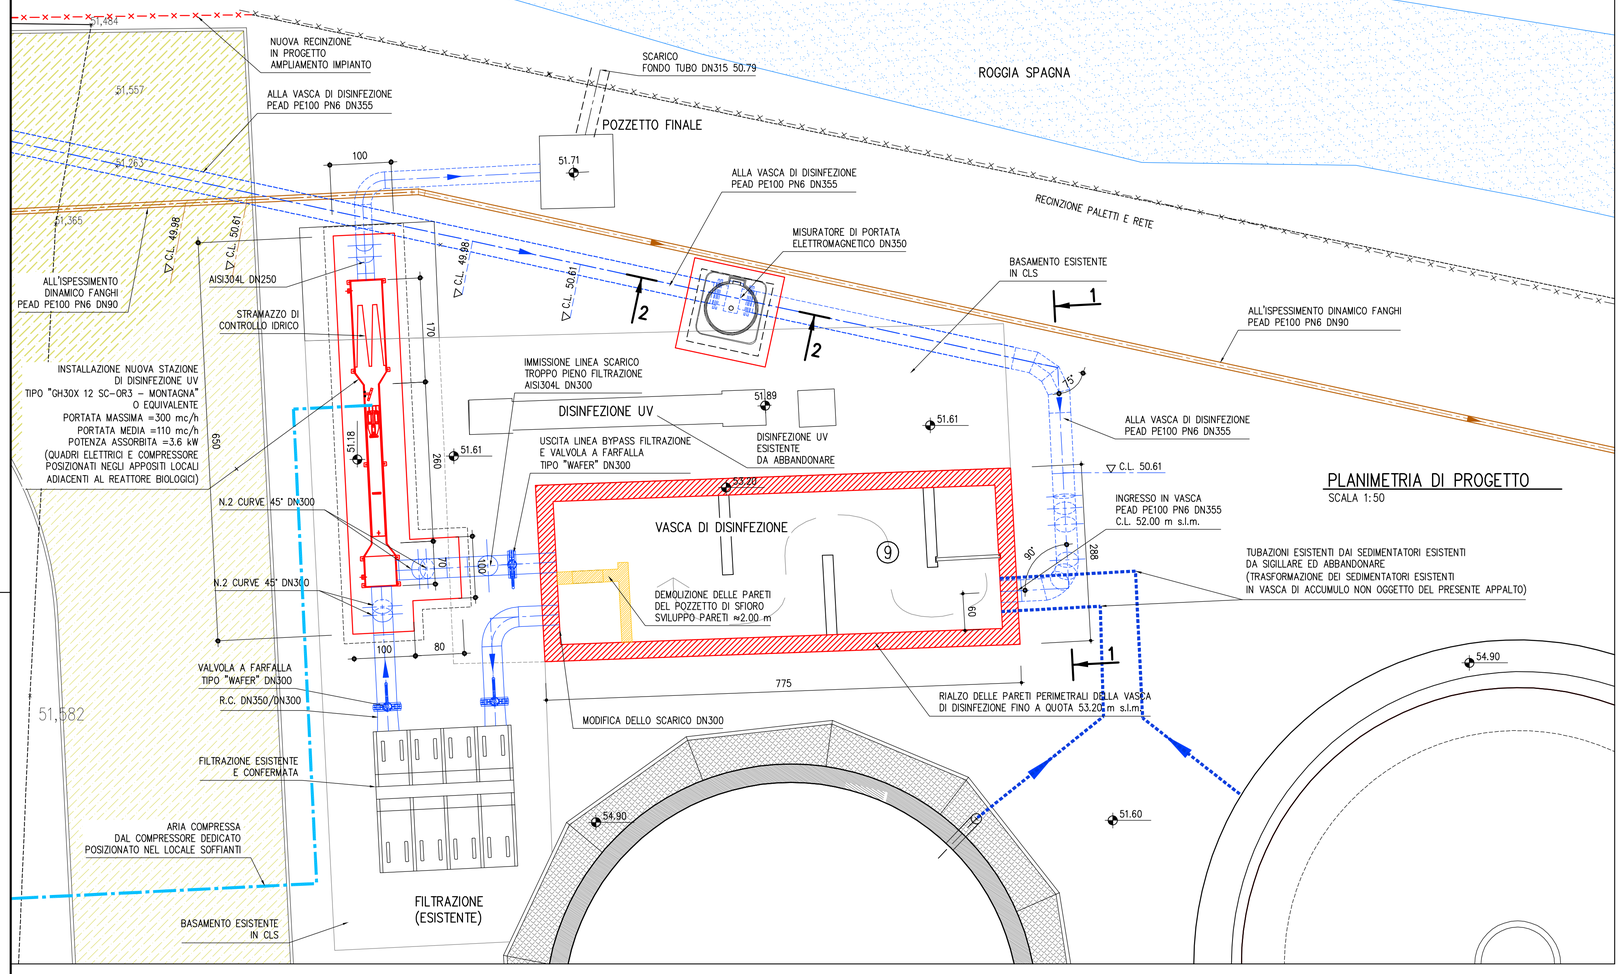

PLANIMETRIA DI PROGETTO
SCALA 1:50

SEZIONE 1–1
SCALA 1:50

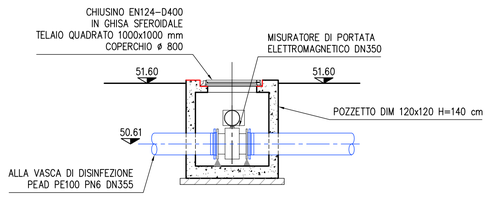

SEZIONE 2–2
SCALA 1:50

PROFILO DI PROGETTO
SCALA 1:50

PROFILO DI PROGETTO
SCALA 1:50

SAL - SOCIETA' ACQUA LODIGIANA S.R.L.
26900 - Lodi - Via dell'Artigianato 1/3 - Loc. San Grato

LAVORI DI AMPLIAMENTO E ADEGUAMENTO DELL'IMPIANTO DI DEPURAZIONE IN COMUNE DI CASTIGLIONE D'ADDA (LO)

PROGETTO DEFINITIVO

FILTRAZIONE FINALE E ADEGUAMENTO DISINFEZIONE: OPERE CIVILI ED ELETTROMECCANICHE

TAV. N° M05

SCALA 1:50

PROGETTISTA:
DOTT. ING. FULVIO BERNABEI

GRUPPO DI LAVORO:
DOTT. ING. LAURA GRILLI
DOTT. ING. GIANLUIGI SEVINI

DIZETA INGEGNERIA S.r.l.
Via Bassini, 19 – 20133 MILANO Tel. 02-70600125
server@dizetaingegneria.it Fax 02-70600014
DIRETTORE TECNICO:
dott. ing. FULVIO BERNABEI

DATA	OTTOBRE 2017
COMMESSA N°	REDATTO
2017/007	SALMI
CODICE COMMESSA	CONTROLLATO
ESSALCASTIGLIONE	GRILLI
NOME FILE	APPROVATO
TAV M05.DWG	BERNABEI

REV.	DATA	DESCRIZIONE MODIFICA	REDATTO	CONTR.	APPR.

Mod. 7.3 F – Rev. 01

A TERMINI DI LEGGE CI SI RISERVA LA PROPRIETA' DEL PRESENTE ELABORATO, CHE PERTANTO NON PUO' ESSERE RIPRODOTTO E/O CEDUTO A TERZI SENZA AUTORIZZAZIONE DELLA DIZETA INGEGNERIA