

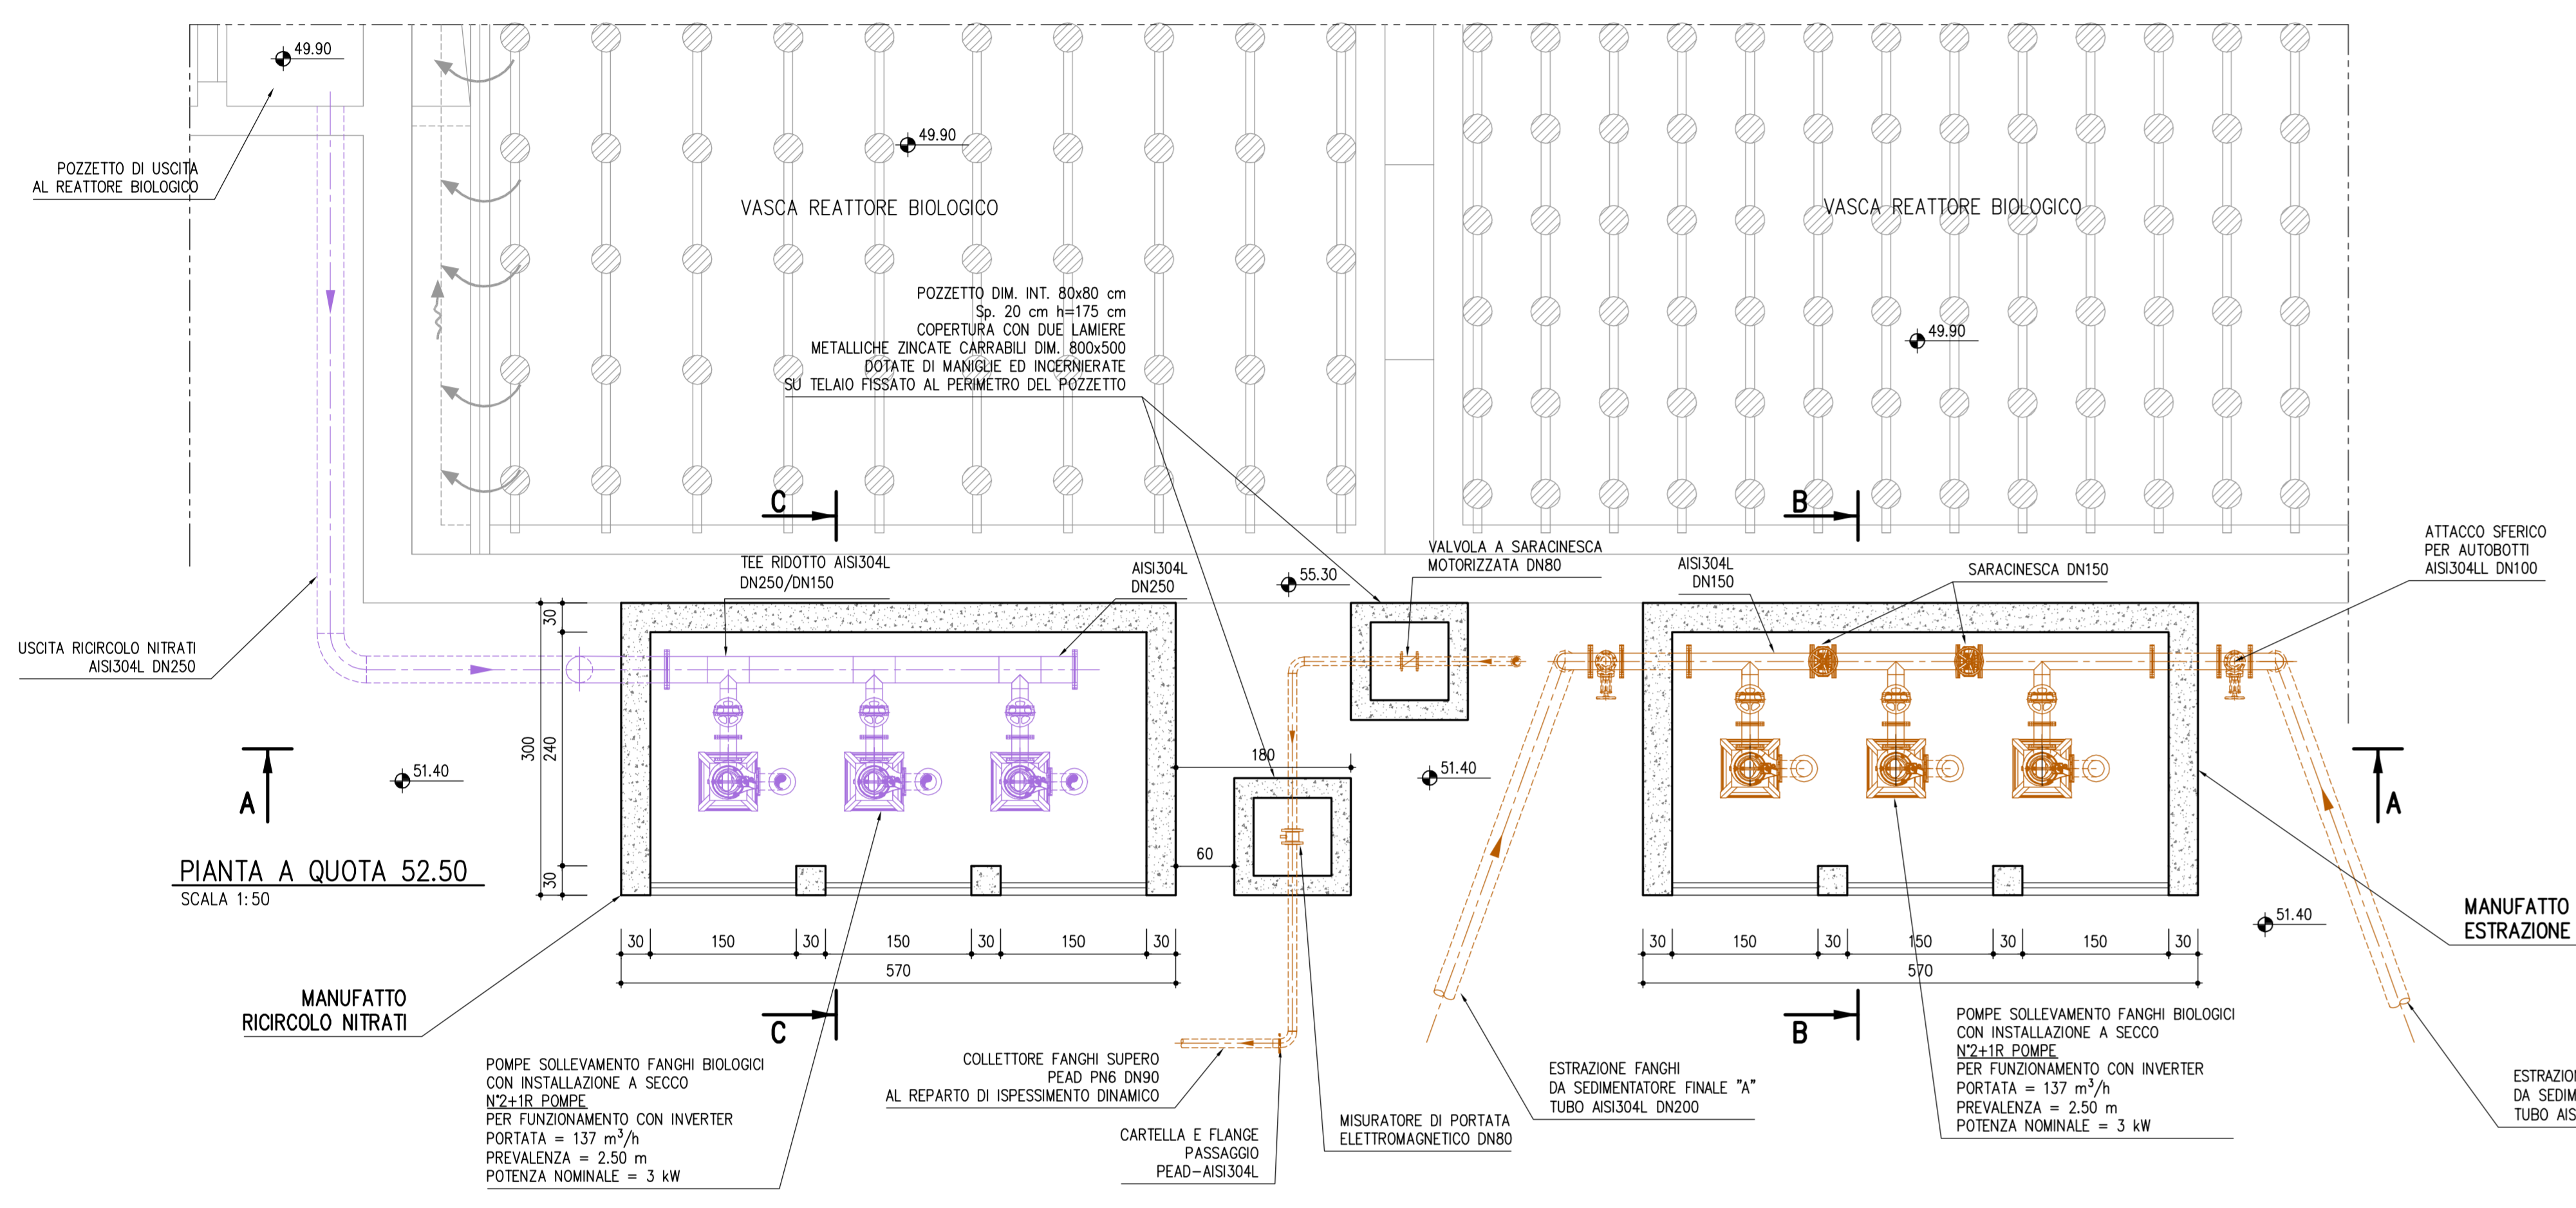
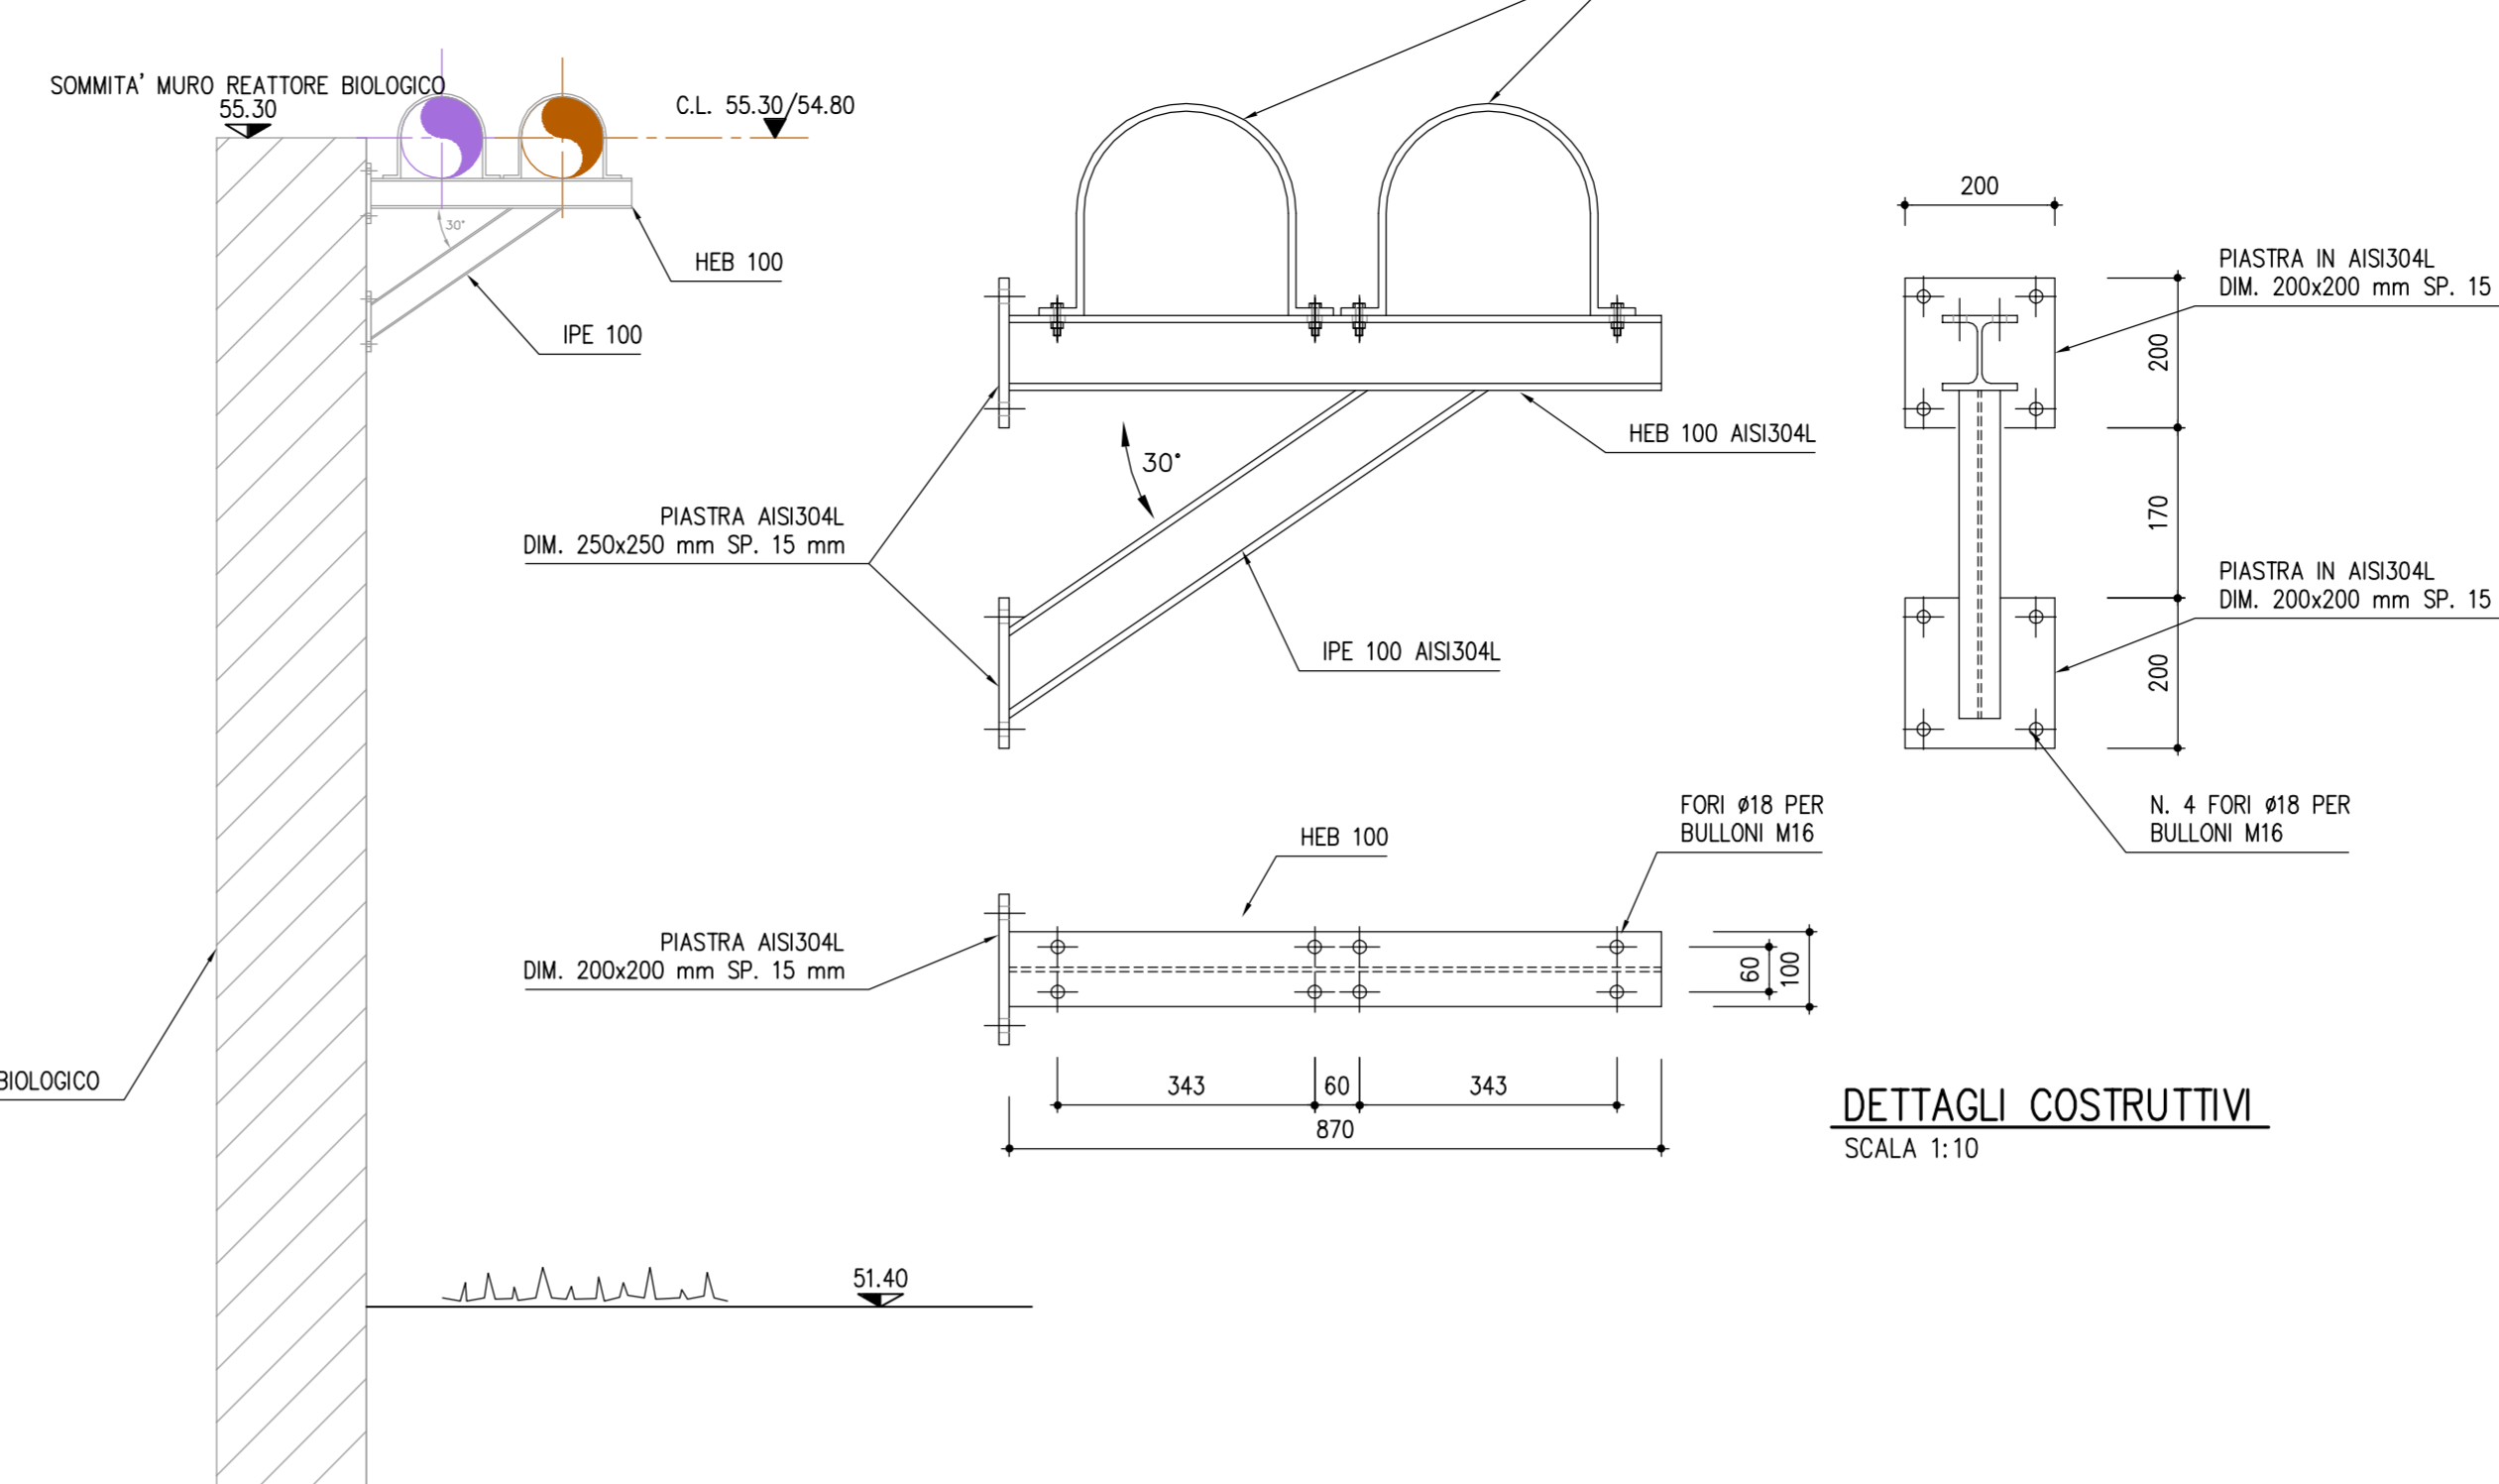
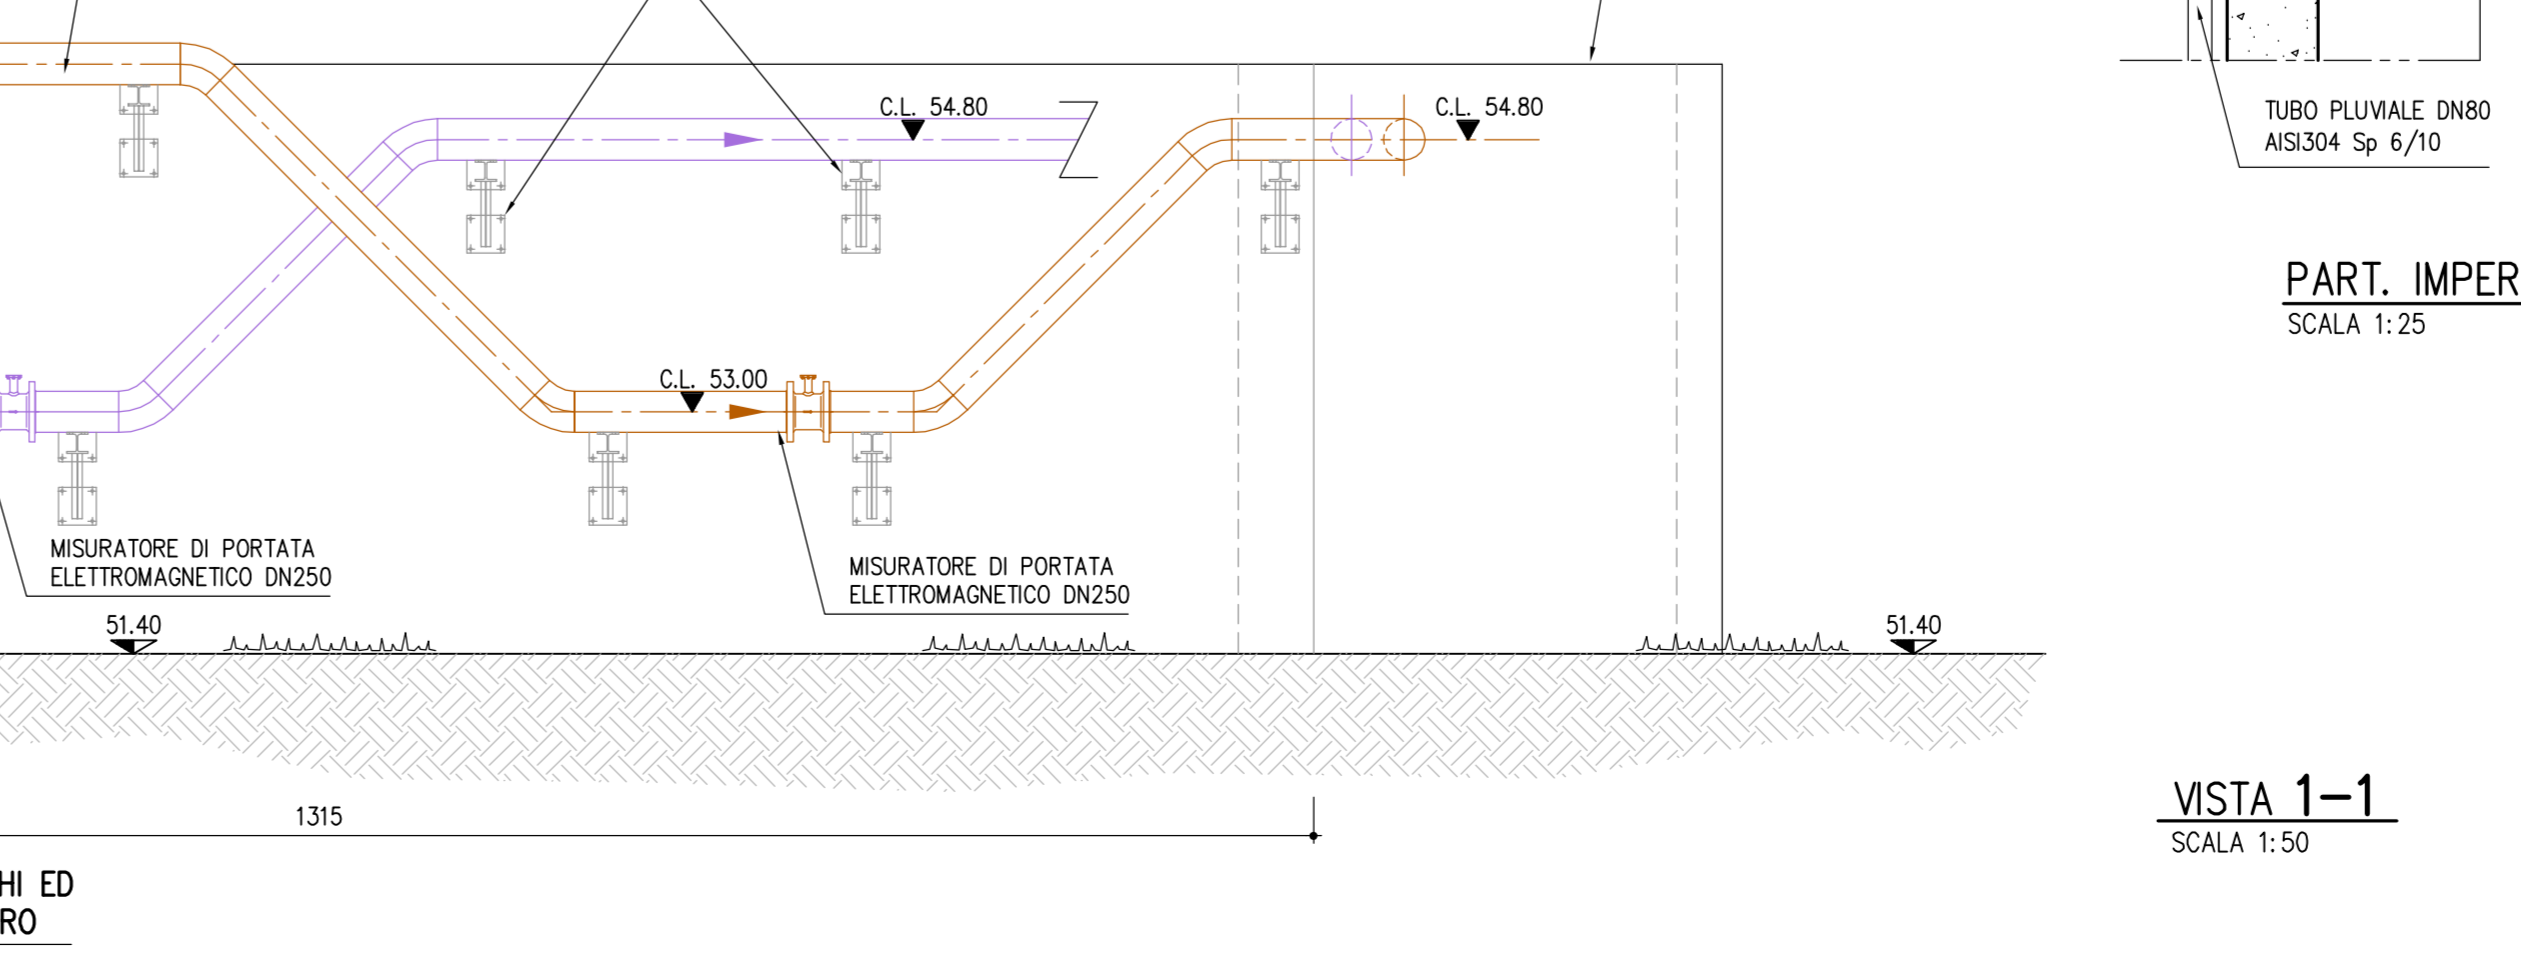
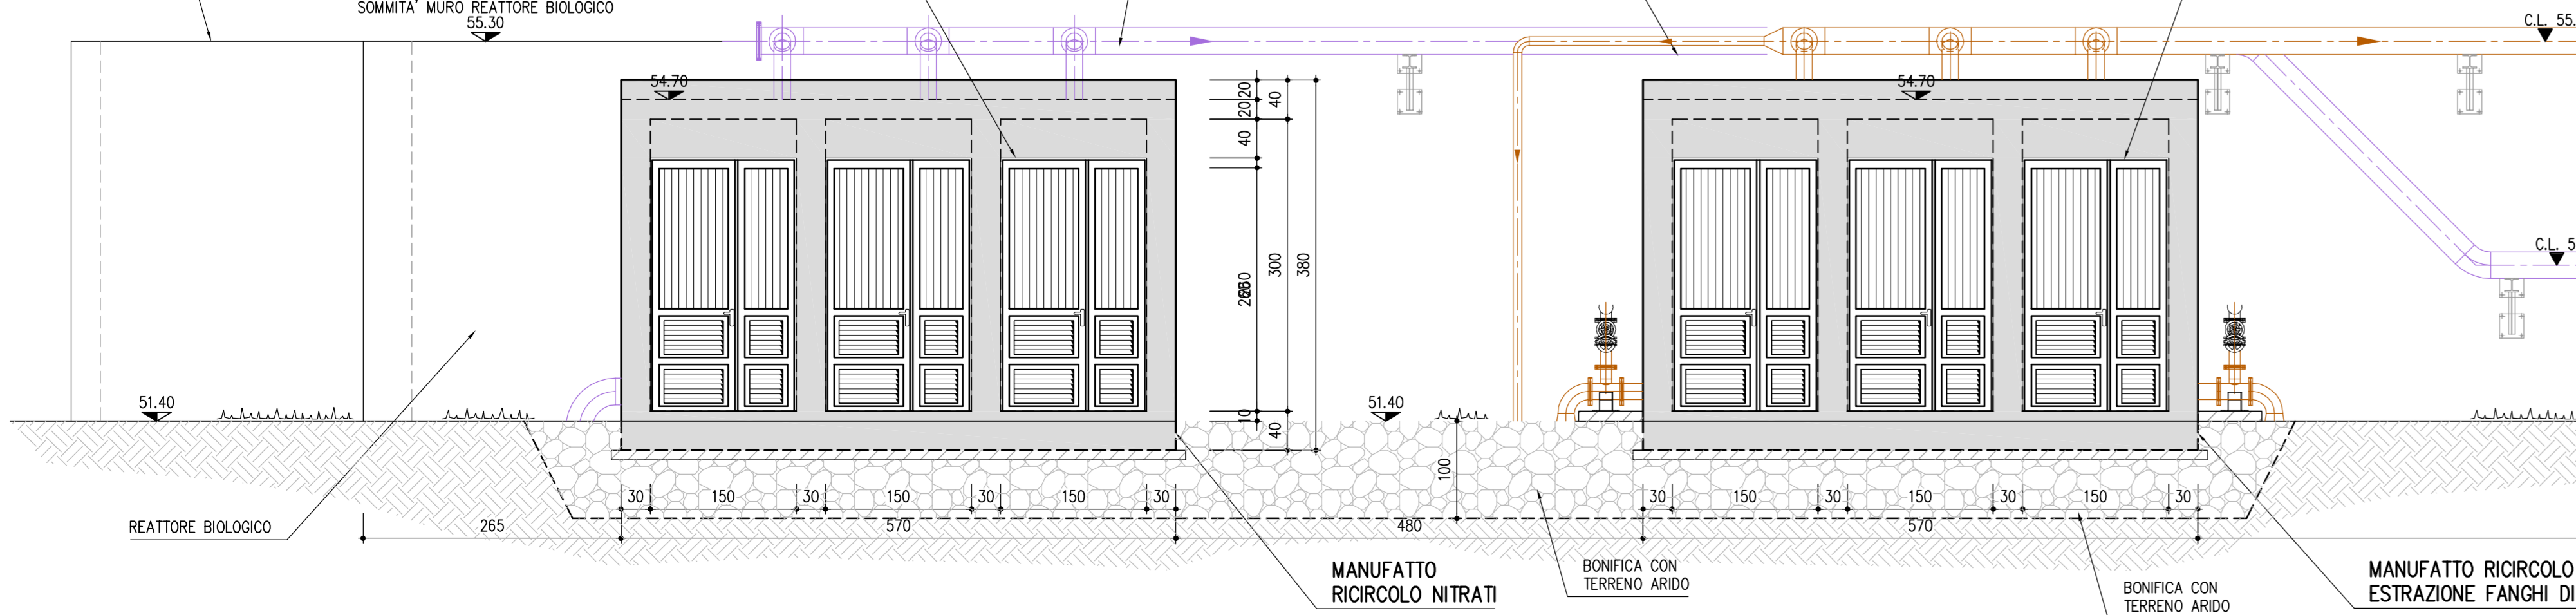
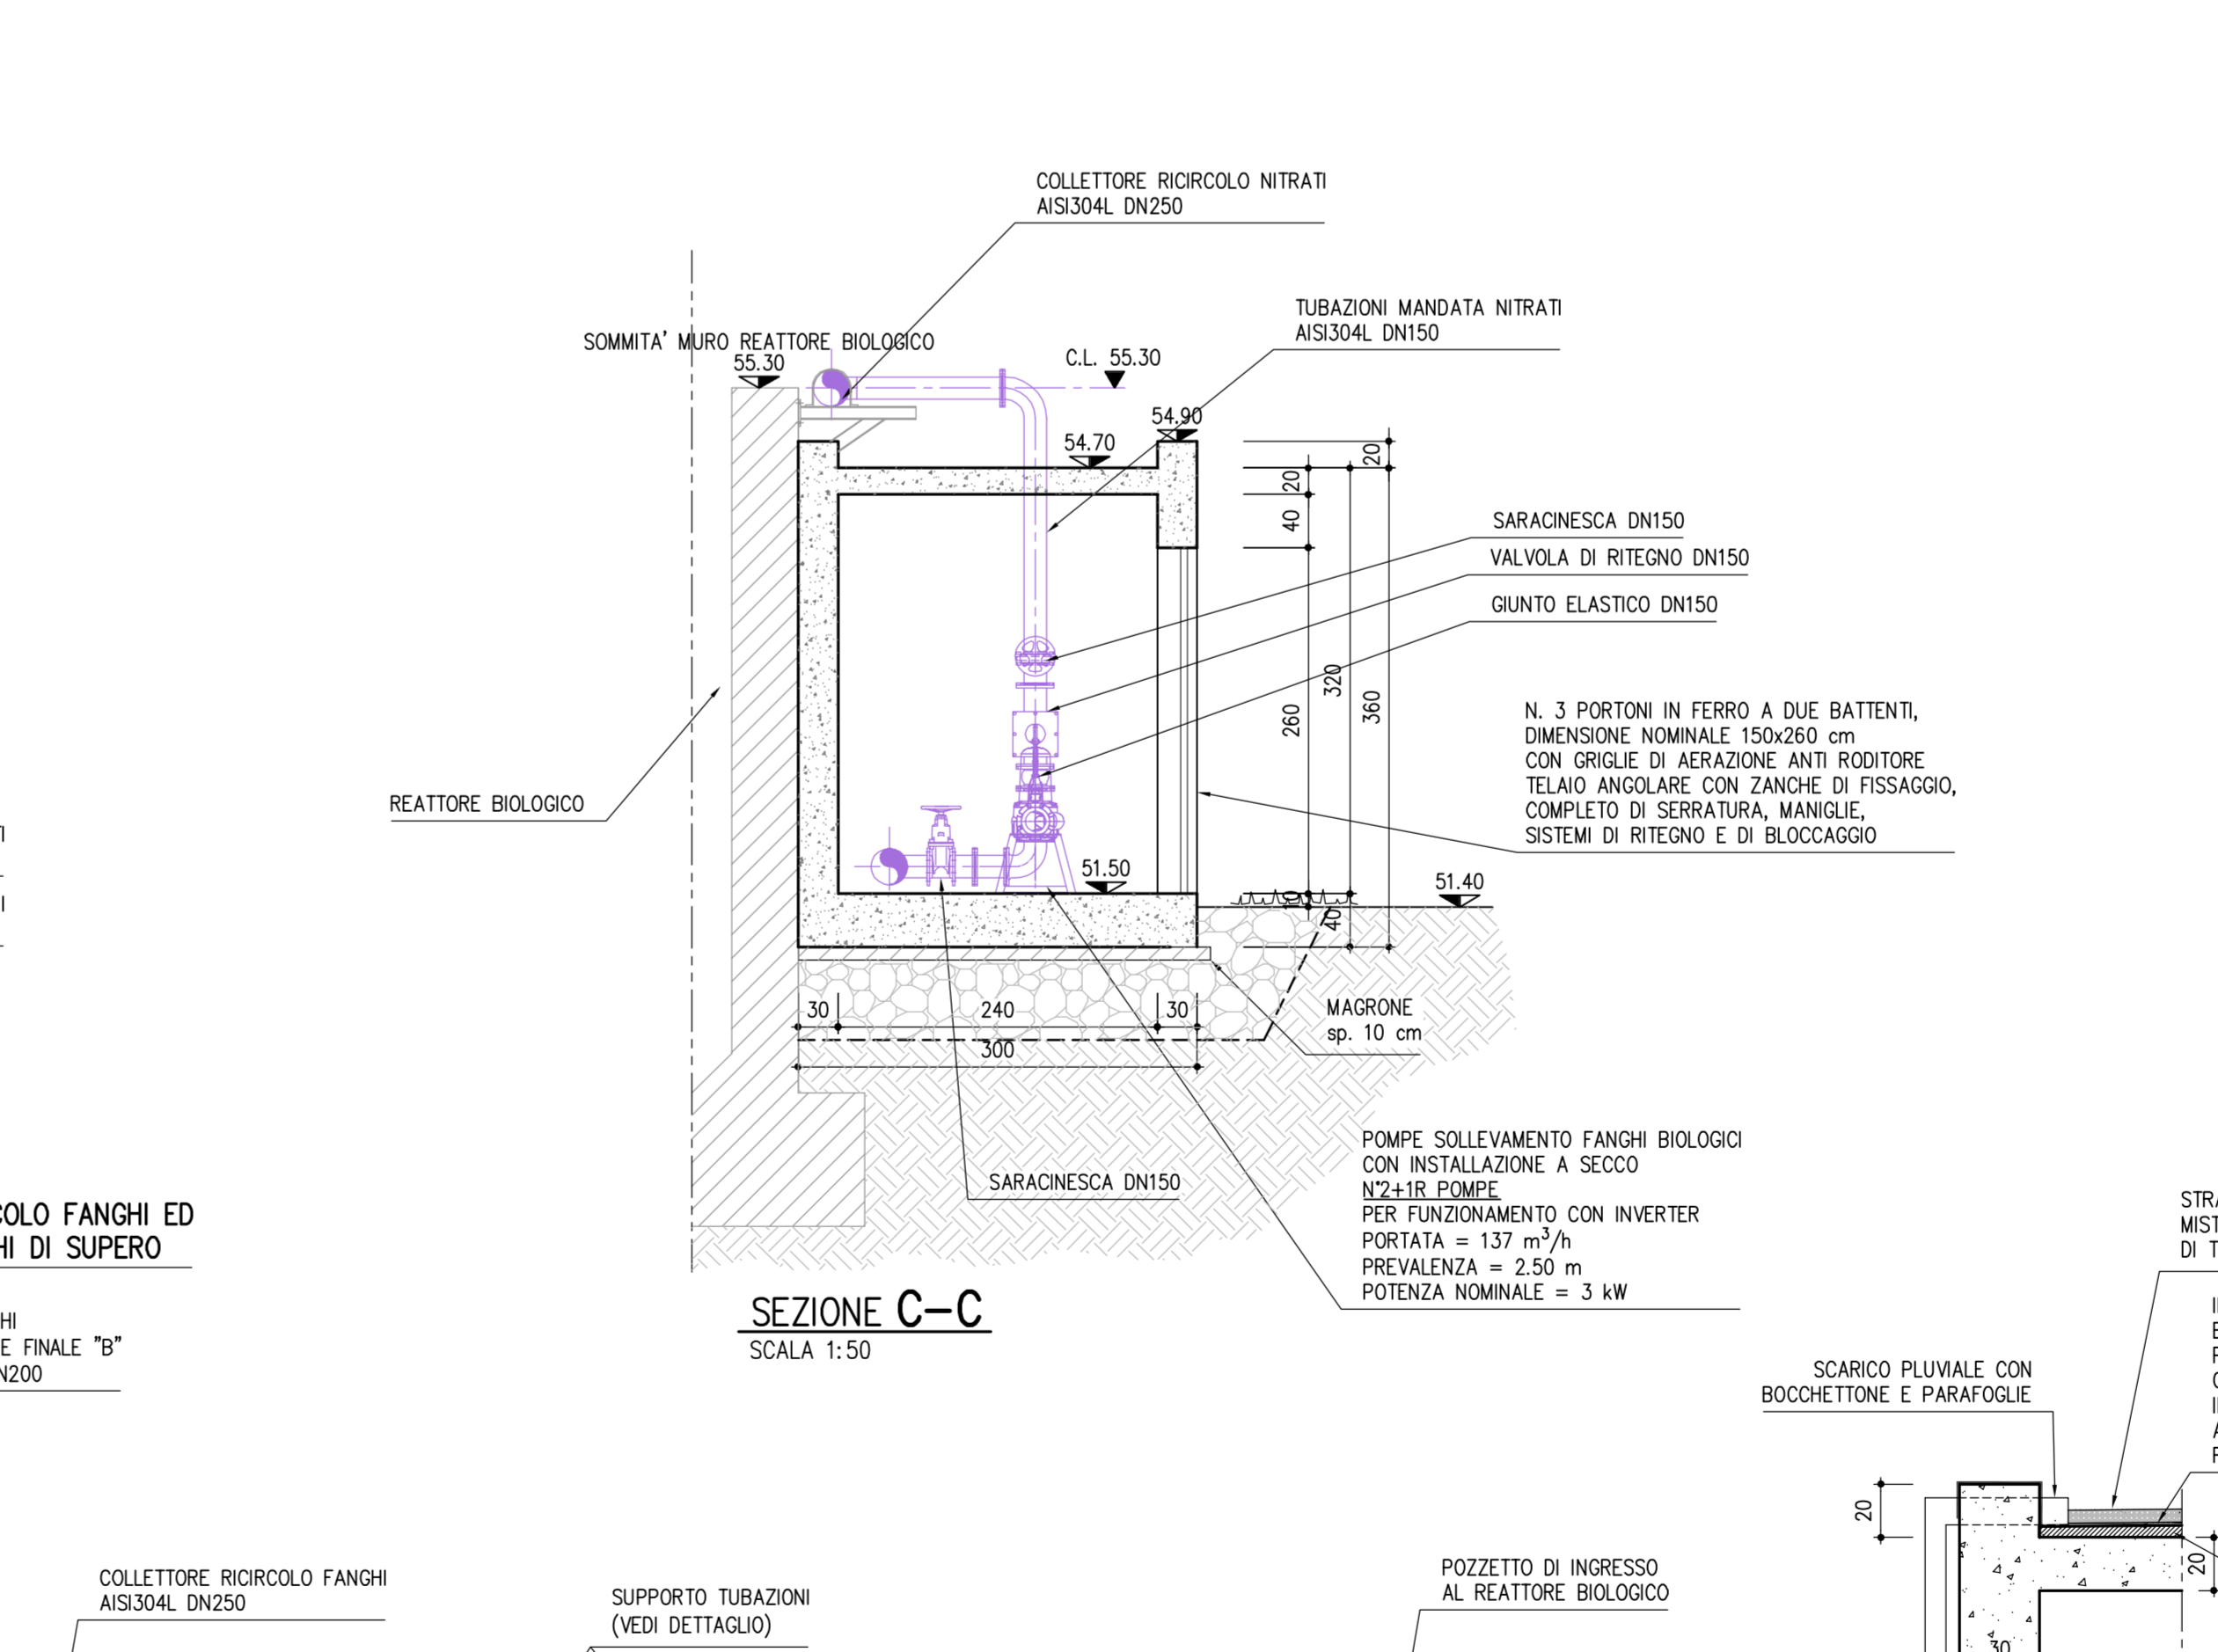
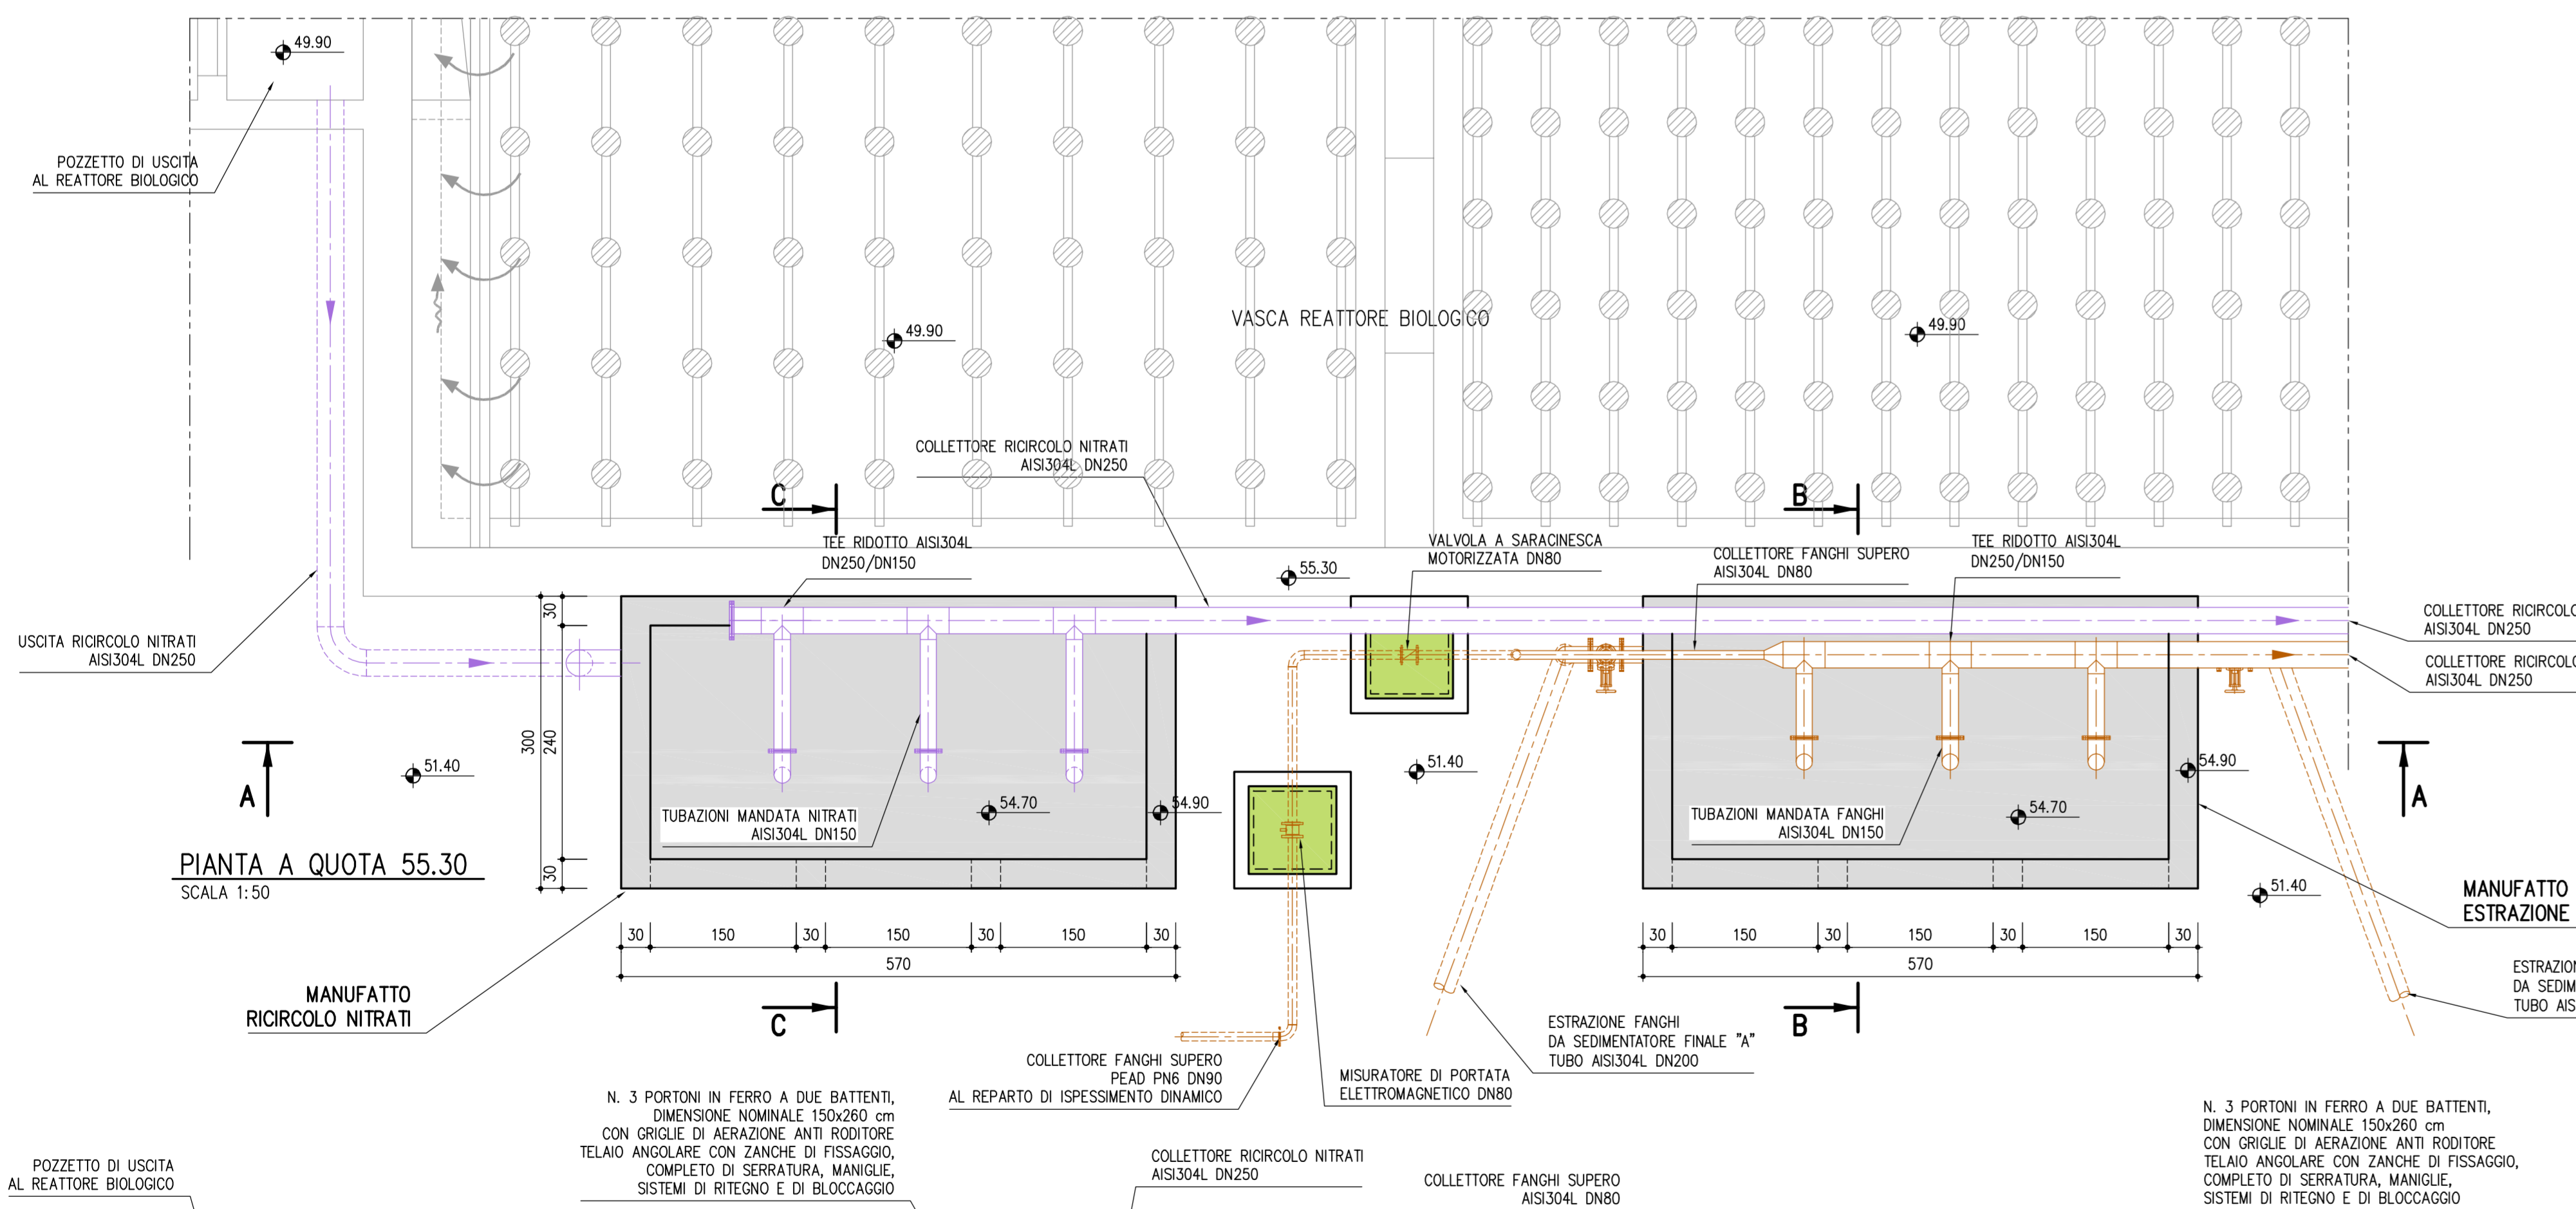


PARTICOLARE SUPPORTO TUBAZIONI

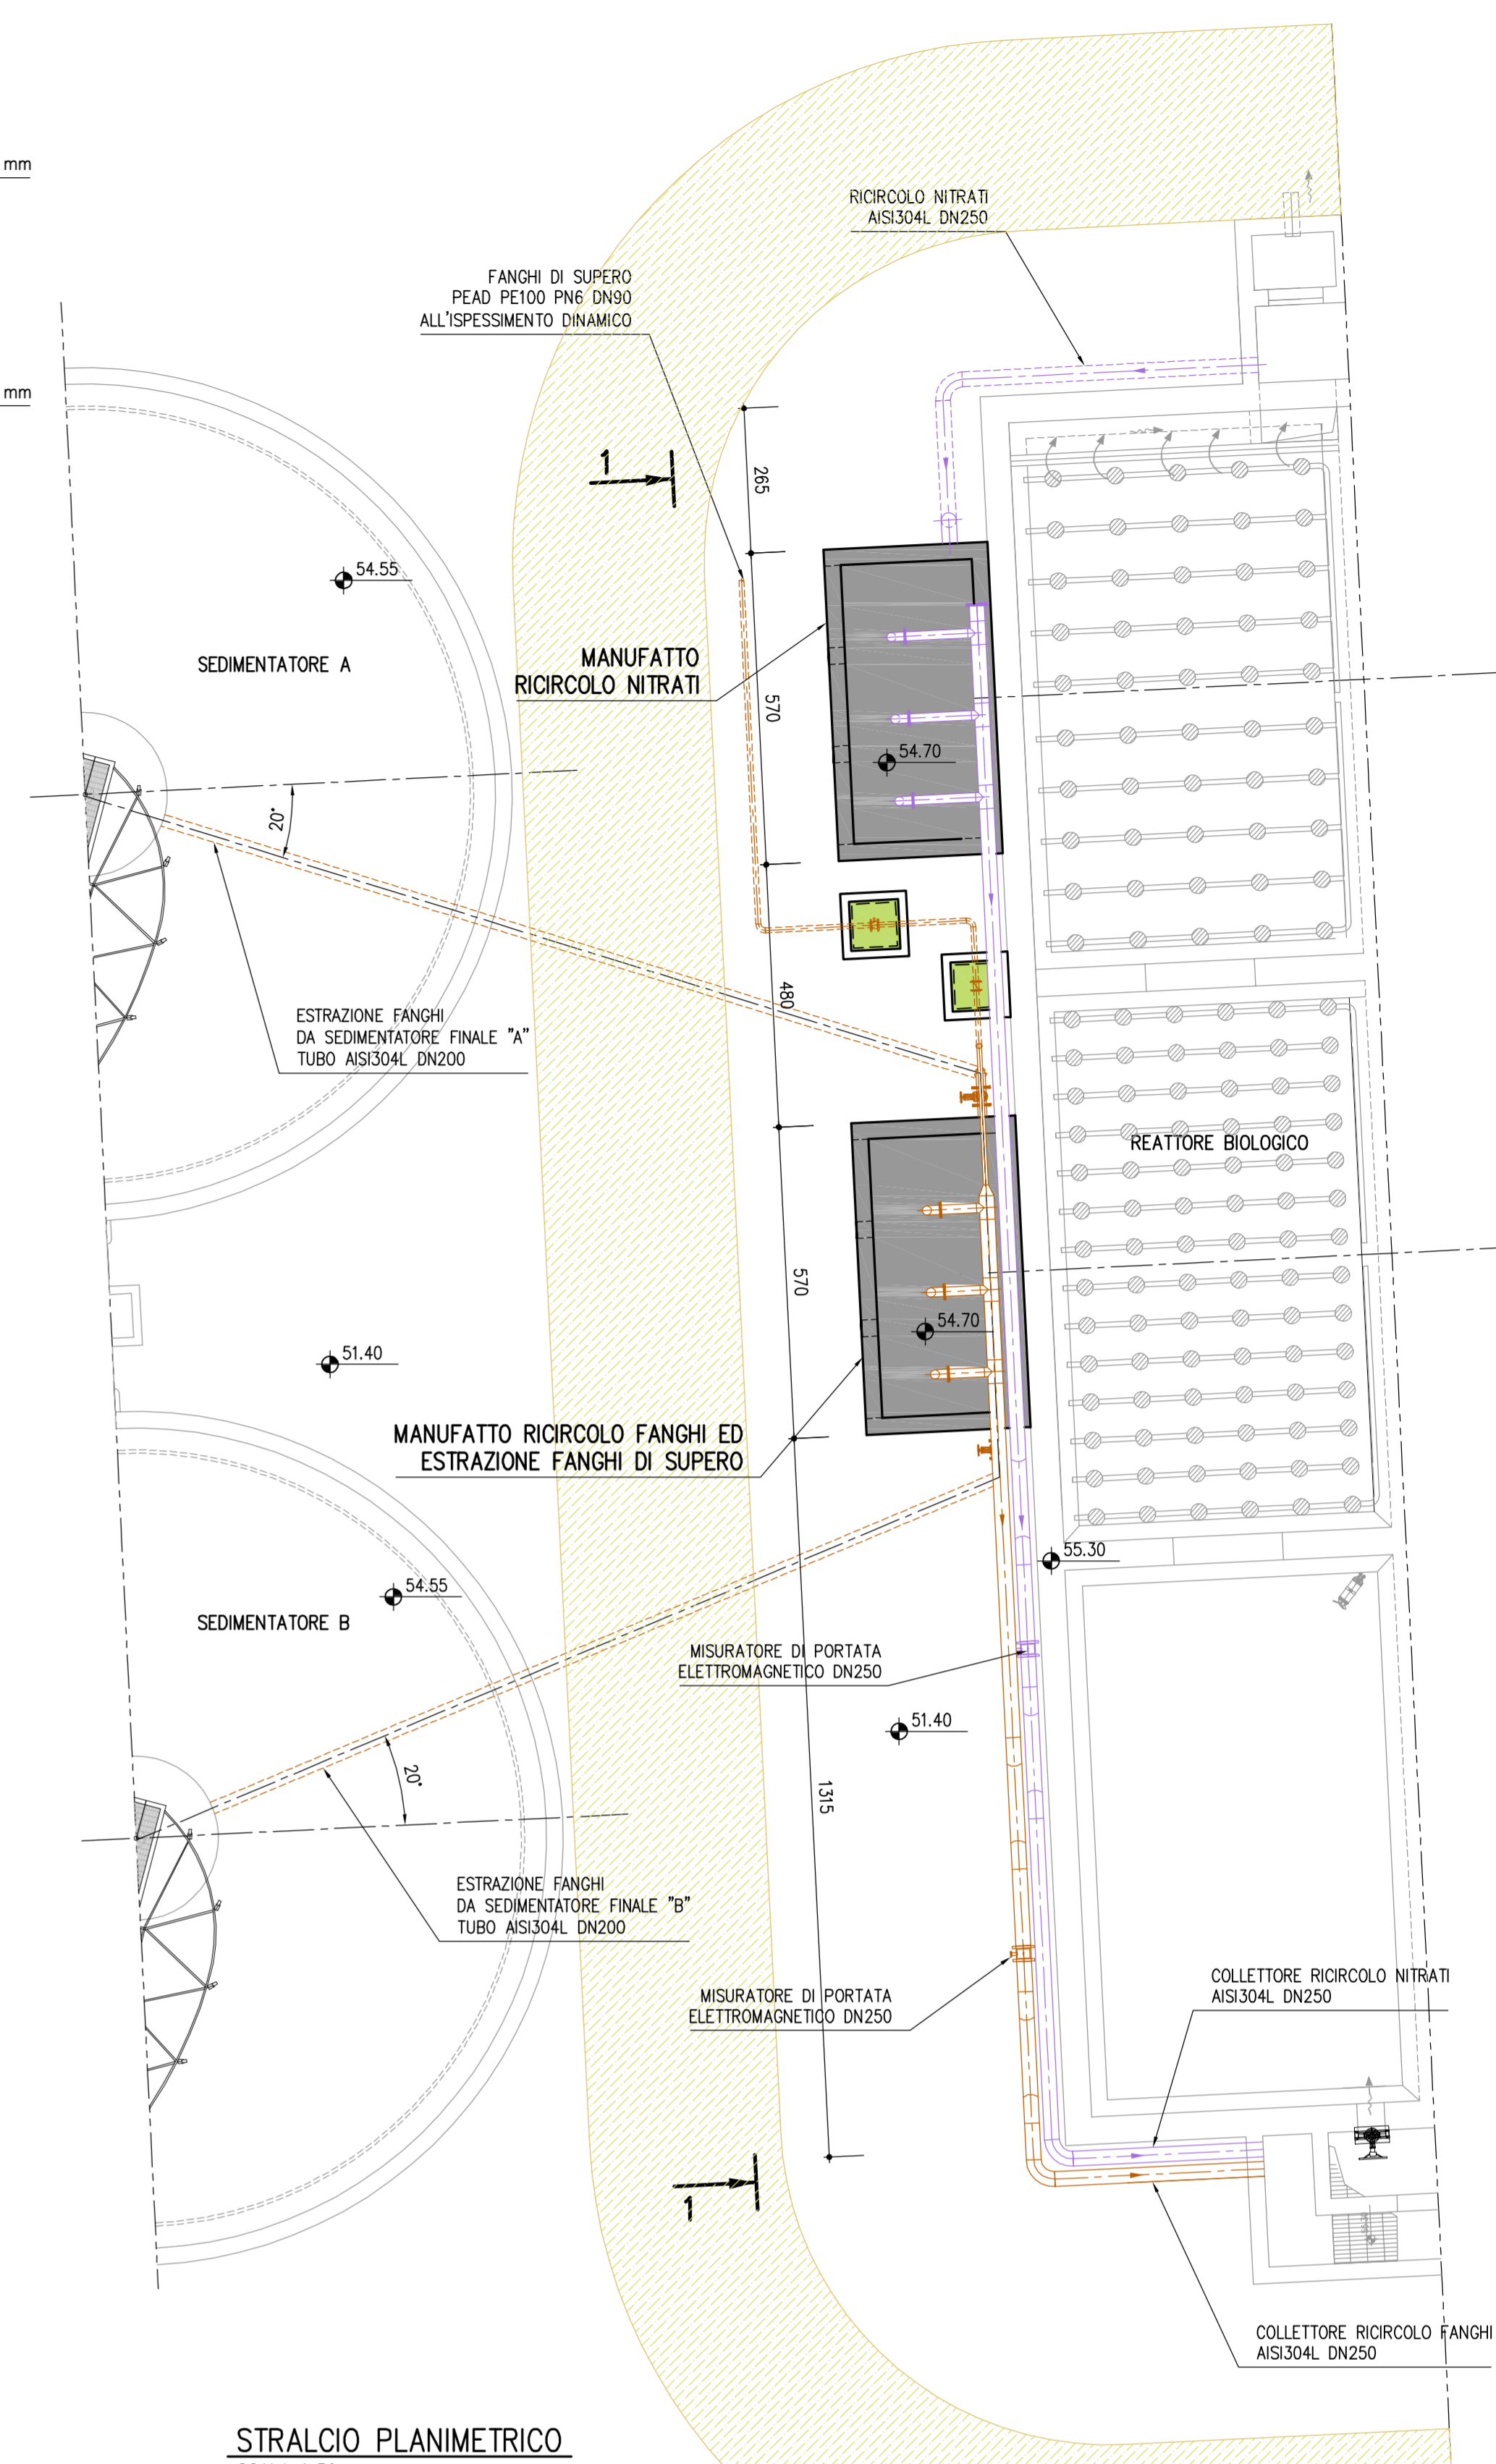

VISTA
SCALA 1:25

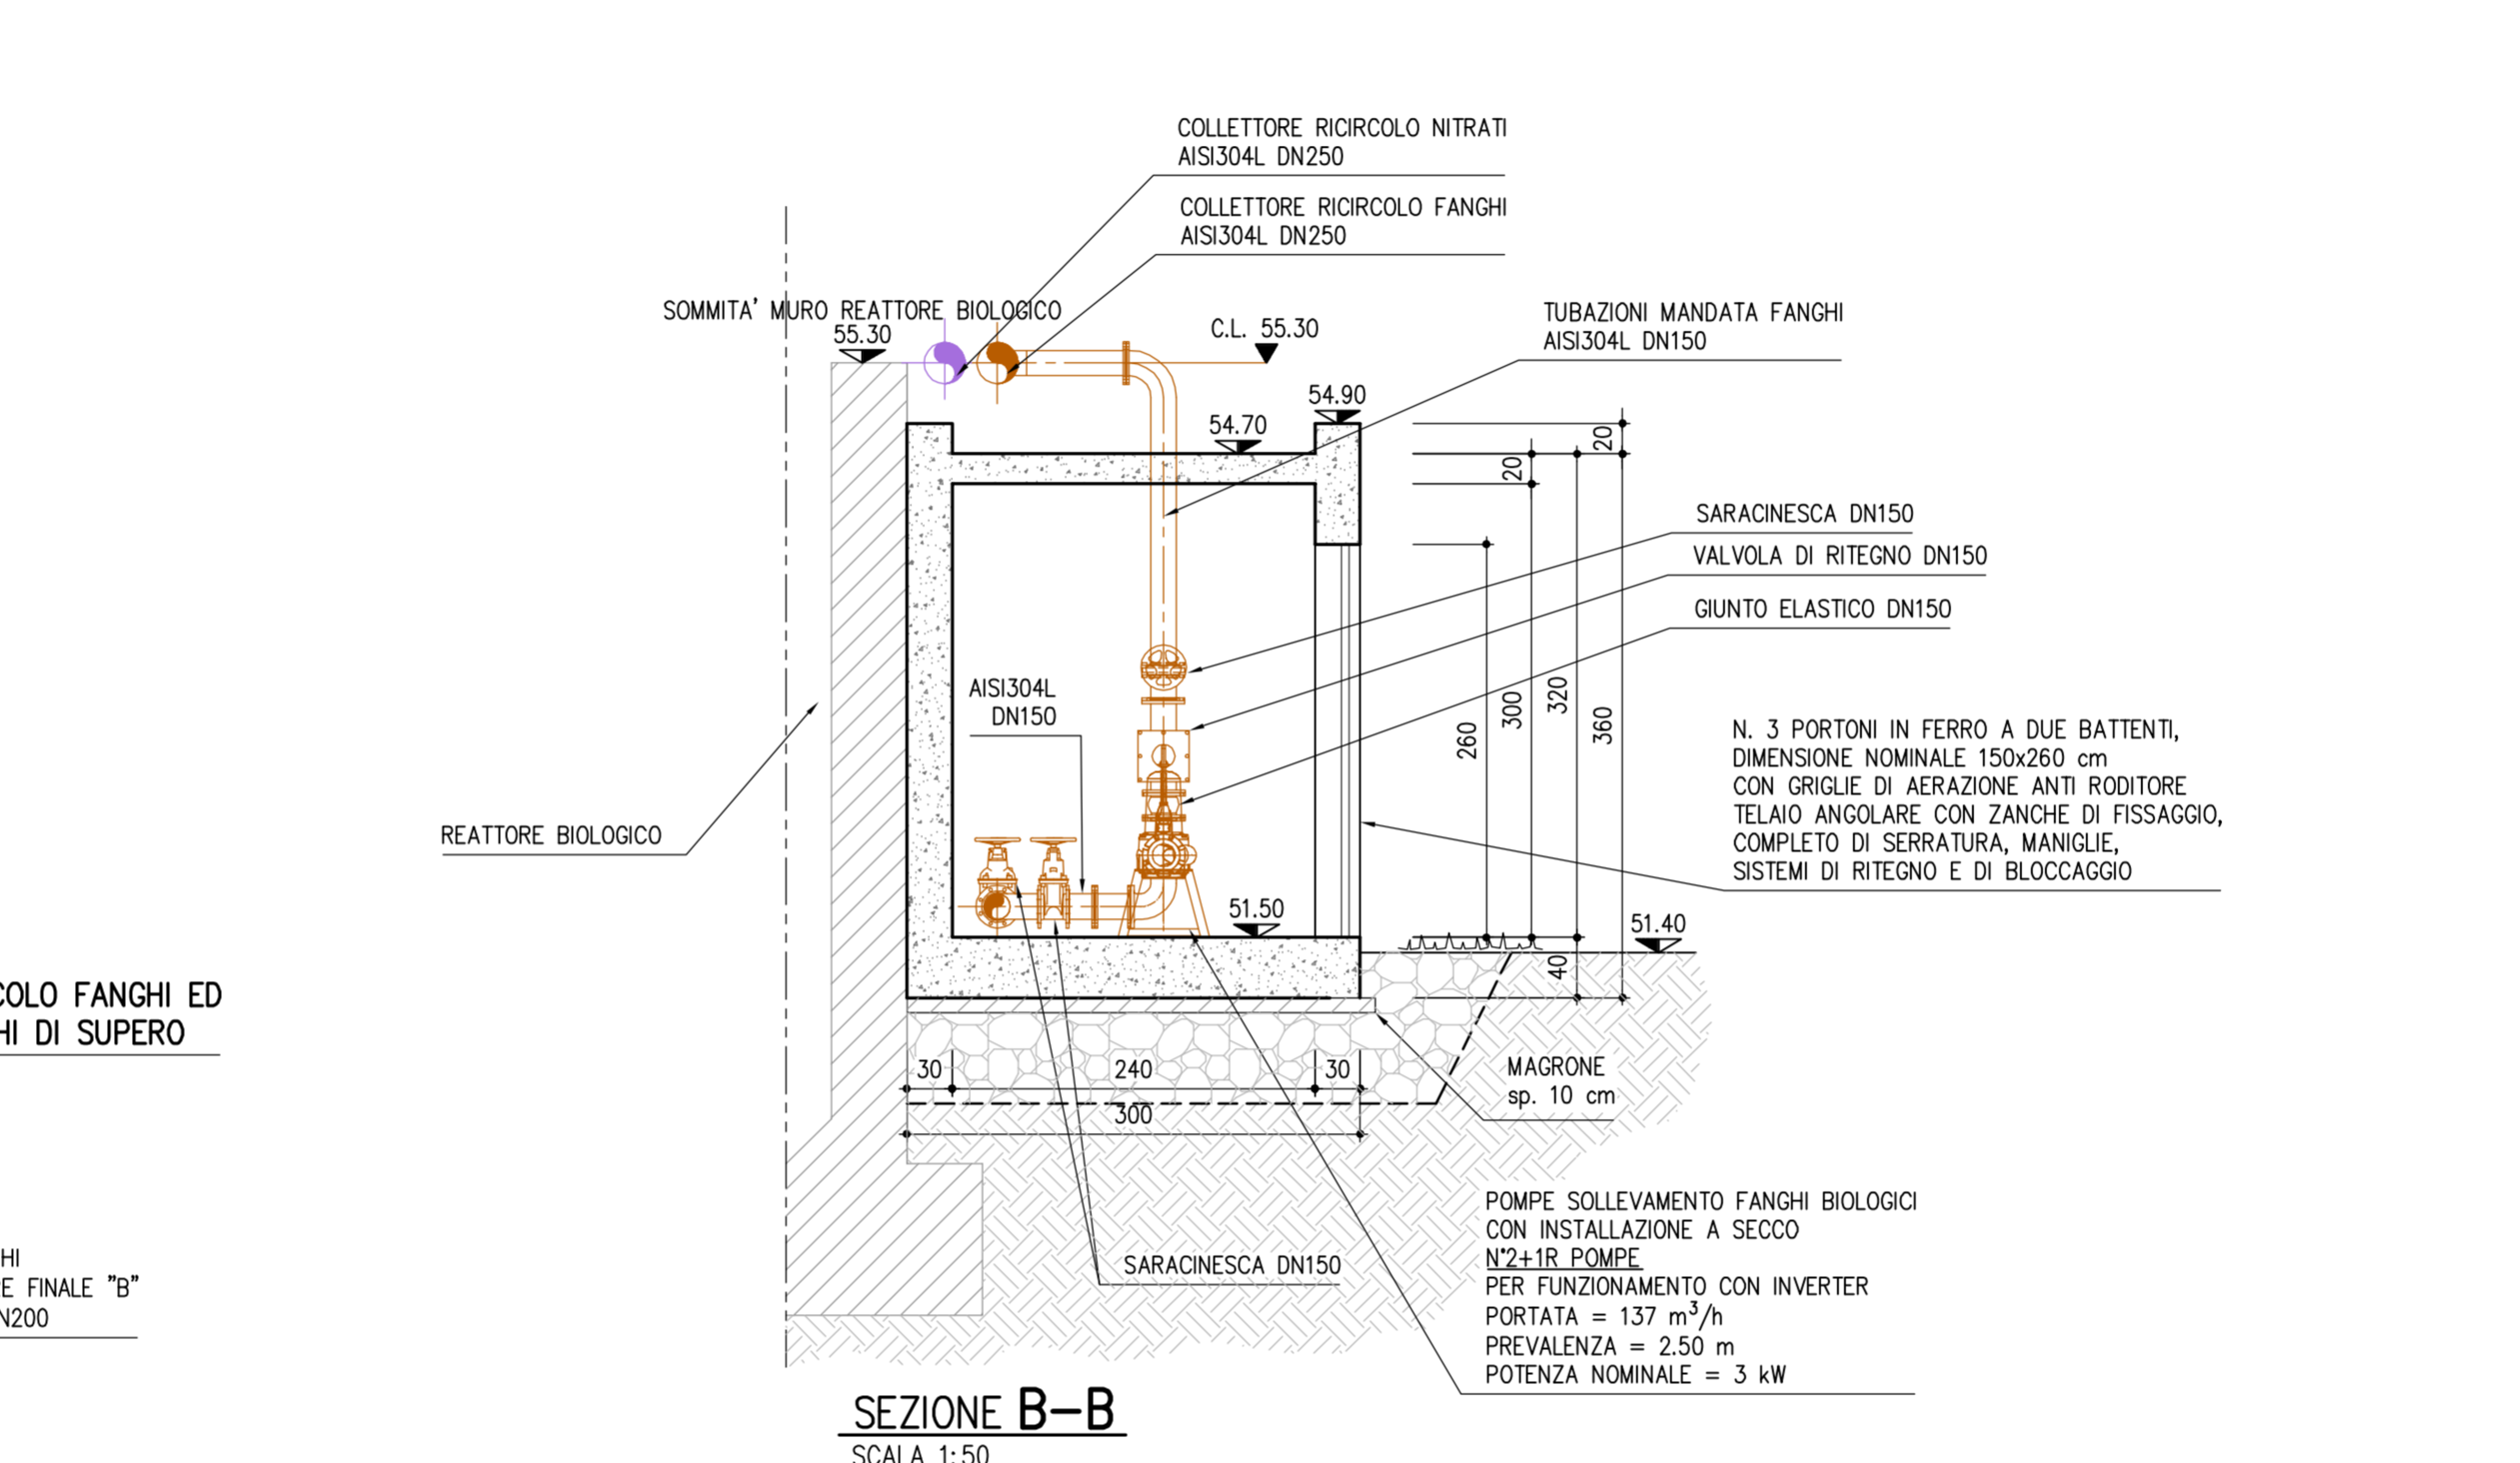

SAL - SOCIETA' ACQUA LODIGIANA S.R.L.
26900 - Lodi - Via dell'Artigianato 1/3 - Loc. San Grato

LAVORI DI AMPLIAMENTO E ADEGUAMENTO DELL'IMPIANTO DI DEPURAZIONE IN COMUNE DI CASTIGLIONE D'ADDA (LO)

PROGETTO DEFINITIVO

MANUFATTI RICIRCOLO NITRATI, FANGHI ED ESTRAZIONE FANGHI DI SUPERO: OPERE CIVILI ED ELETTROMECCANICHE	TAV. N° M07
SCALA 1:50	

PROGETTISTA: DOTT. ING. FULVIO BERNABEI | GRUPPO DI LAVORO: DOTT. ING. LAURA GRILLI, DOTT. ING. GIANLUIGI SEVNI

DATA: OTTOBRE 2017	REDAZIONE: G. SEVNI
COMMESSA N°: 2017/007	CONTROLLATO: GRILLI
CONTRATTO: ESSALCASTIGLIONE	APPROVATO: BERNABEI
DIRETTORE TECNICO: DOTT. ING. FULVIO BERNABEI	APPROVATO: BERNABEI
NOME FILE: TAV M07.DWG	REDAZIONE: BERNABEI
REVISIONI:	CONTR.:
REV. DATA:	DESCRIZIONE MODIFICA:

DIZETA INGEGNERIA S.r.l.
Via Borsari, 19 - 20133 MILANO | Tel. 02-7600125 | Fax 02-7600074
www.dizetaingegneria.it