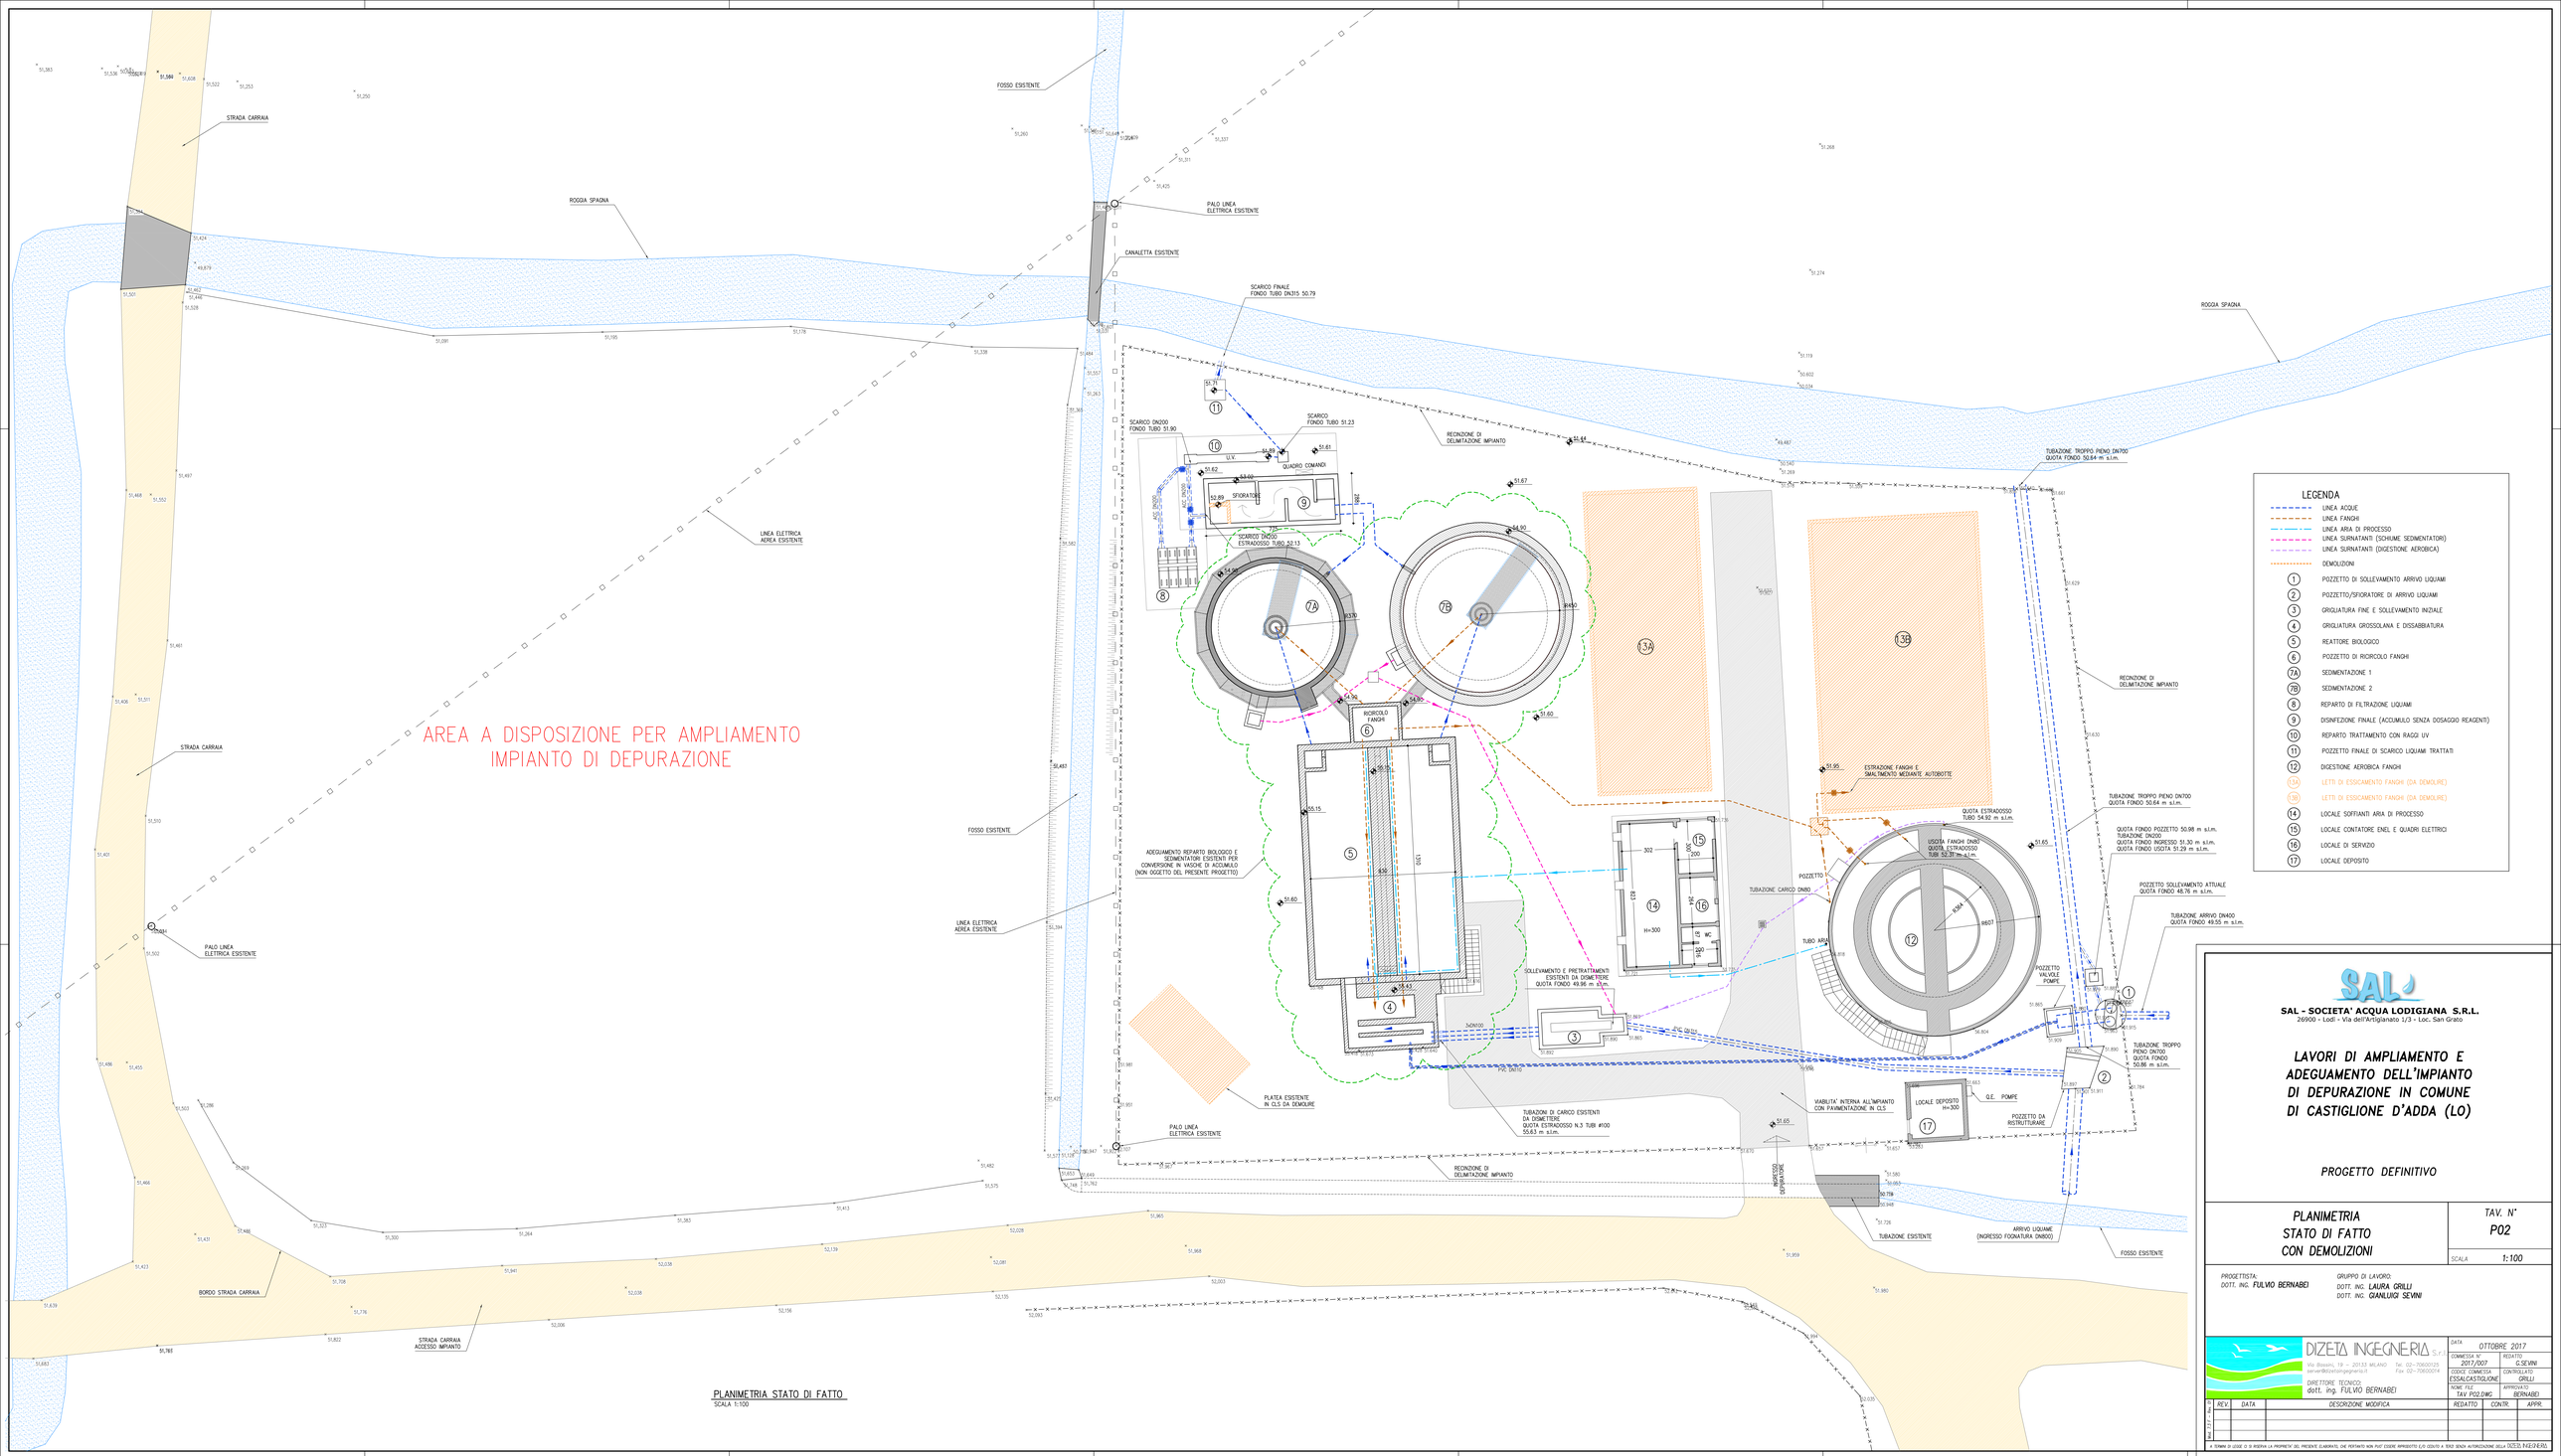
STRADA CARRAIA
ROGGIA SPAGNA
FOSSO ESISTENTE
PALO LINEA ELETTRICA ESISTENTE
CANALETTA ESISTENTE
SCARICO FINALE FONDO TUBO DN315 50.79
LINEA ELETTRICA AEREA ESISTENTE
AREA A DISPOSIZIONE PER AMPLIAMENTO IMPIANTO DI DEPURAZIONE
SCARICO DN200 FONDO TUBO 51.90
SCARICO FONDO TUBO 51.23
RECINZIONE DI DELIMITAZIONE IMPIANTO
U.V.
QUADRO COMANDI
SFIORATORE
SCARICO DN200 ESTRADOSSO TUBO 52.13
TUBAZIONE TROPPO PIENO DN700 QUOTA FONDO 50.64 m s.l.m.
RICIRCOLO FANGHI
ESTRAZIONE FANGHI E SMALTIMENTO MEDIANTE AUTOBOTTE
QUOTA ESTRADOSSO TUBO 54.92 m s.l.m.
QUOTA FONDO POZZETTO 50.98 m s.l.m.
TUBAZIONE DN200
QUOTA FONDO INGRESSO 51.30 m s.l.m.
QUOTA FONDO USCITA 51.28 m s.l.m.
USCITA FANGHI DN80 QUOTA ESTRADOSSO TUBI 52.31 m s.l.m.
POZZETTO
TUBAZIONE CARICO DN80
TUBO ARIA
POZZETTO SOLLEVAMENTO ATTUALE QUOTA FONDO 48.76 m s.l.m.
TUBAZIONE ARRIVO DN400 QUOTA FONDO 49.55 m s.l.m.
POZZETTO VALVOLE POMPE
TUBAZIONE TROPPO PIENO DN700 QUOTA FONDO 50.86 m s.l.m.
ADEGUAMENTO REPARTO BIOLOGICO E SEDIMENTATORI ESISTENTI PER CONVERSIONE IN VASCHE DI ACCUMULO (NON OGGETTO DEL PRESENTE PROGETTO)
SOLLEVAMENTO E PRETRATTAMENTI ESISTENTI DA DISMETTERE QUOTA FONDO 49.96 m s.l.m.
PLATEA ESISTENTE IN CLS DA DEMOLIRE
TUBAZIONI DI CARICO ESISTENTI DA DISMETTERE QUOTA ESTRADOSSO N.3 TUBI #100 55.63 m s.l.m.
VIABILITA' INTERNA ALL'IMPIANTO CON PAVIMENTAZIONE IN CLS
LOCALE DEPOSITO H=300
Q.E. POMPE
POZZETTO DA RISTRUTTURARE
INGRESSO DEMOLIRE
TUBAZIONE ESISTENTE
ARRIVO LIQUAME (INGRESSO FOGNATURA DN800)
BORDO STRADA CARRAIA
STRADA CARRAIA ACCESSO IMPIANTO
LEGENDA
LINEA ACQUE
LINEA FANGHI
LINEA ARIA DI PROCESSO
LINEA SURNATANTI (SCHIUME SEDIMENTATORI)
LINEA SURNATANTI (DIGESTIONE AEROBICA)
DEMOLIZIONI
1 POZZETTO DI SOLLEVAMENTO ARRIVO LIQUAMI
2 POZZETTO/SFIORATORE DI ARRIVO LIQUAMI
3 GRIGLIATURA FINE E SOLLEVAMENTO INIZIALE
4 GRIGLIATURA GROSSOLANA E DISSABBIATURA
5 REATTORE BIOLOGICO
6 POZZETTO DI RICIRCOLO FANGHI
7A SEDIMENTAZIONE 1
7B SEDIMENTAZIONE 2
8 REPARTO DI FILTRAZIONE LIQUAMI
9 DISINFEZIONE FINALE (ACCUMULO SENZA DOSAGGIO REAGENTI)
10 REPARTO TRATTAMENTO CON RAGGI UV
11 POZZETTO FINALE DI SCARICO LIQUAMI TRATTATI
12 DIGESTIONE AEROBICA FANGHI
13A LETTI DI ESSICAMENTO FANGHI (DA DEMOLIRE)
13B LETTI DI ESSICAMENTO FANGHI (DA DEMOLIRE)
14 LOCALE SOFFIANTI ARIA DI PROCESSO
15 LOCALE CONTATORE ENEL E QUADRI ELETTRICI
16 LOCALE DI SERVIZIO
17 LOCALE DEPOSITO
SAL - SOCIETA' ACQUA LODIGIANA S.R.L.
26900 - Lodi - Via dell'Artigianato 1/3 - Loc. San Grato
LAVORI DI AMPLIAMENTO E ADEGUAMENTO DELL'IMPIANTO DI DEPURAZIONE IN COMUNE DI CASTIGLIONE D'ADDA (LO)
PROGETTO DEFINITIVO
PLANIMETRIA STATO DI FATTO CON DEMOLIZIONI
TAV. N° P02
SCALA 1:100
PROGETTISTA: DOTT. ING. FULVIO BERNABEI
GRUPPO DI LAVORO: DOTT. ING. LAURA GRILLI DOTT. ING. GIANLUIGI SEVINI
DIZETA INGEGNERIA S.r.l.
Via Biasini, 19 - 20133 MILANO Tel. 02-70600025 Fax 02-70600014
server@dizetaingegneria.it
DIRETTORE TECNICO: dott. ing. FULVIO BERNABEI
DATA OTTOBRE 2017
COMMESSA N° 2017/007
REDATTO G.SEVINI
CODICE COMMESSA ESSALCASTIGLIONE
CONTROLLATO GRILLI
NOME FILE TAV. P02.DWG
APPROVATO BERNABEI
REV. DATA DESCRIZIONE MODIFICA REDATTO CONTR. APPR.
A TERMINI DI LEGGE CI SI RISERVA LA PROPRIETA' DEL PRESENTE ELABORATO, CHE PERTANTO NON PUO' ESSERE RIPRODOTTO E/O CEDUTO A TERZI SENZA AUTORIZZAZIONE DELLA DIZETA INGEGNERIA
PLANIMETRIA STATO DI FATTO
SCALA 1:100