VISTA DA OVEST REATTORE BIOLOGICO
SCALA 1:100

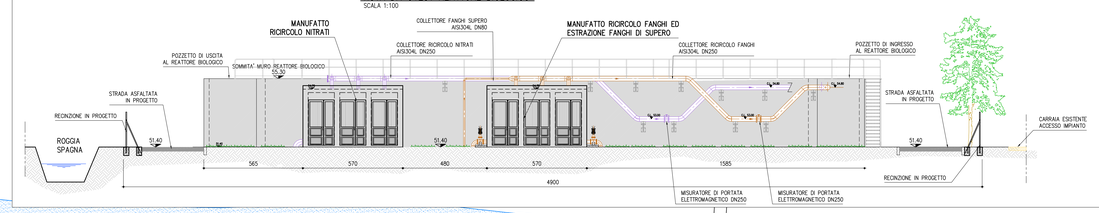

VISTA DA EST REATTORE BIOLOGICO
SCALA 1:100

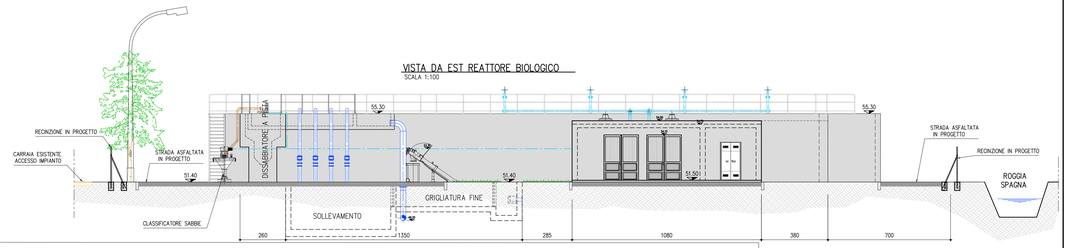

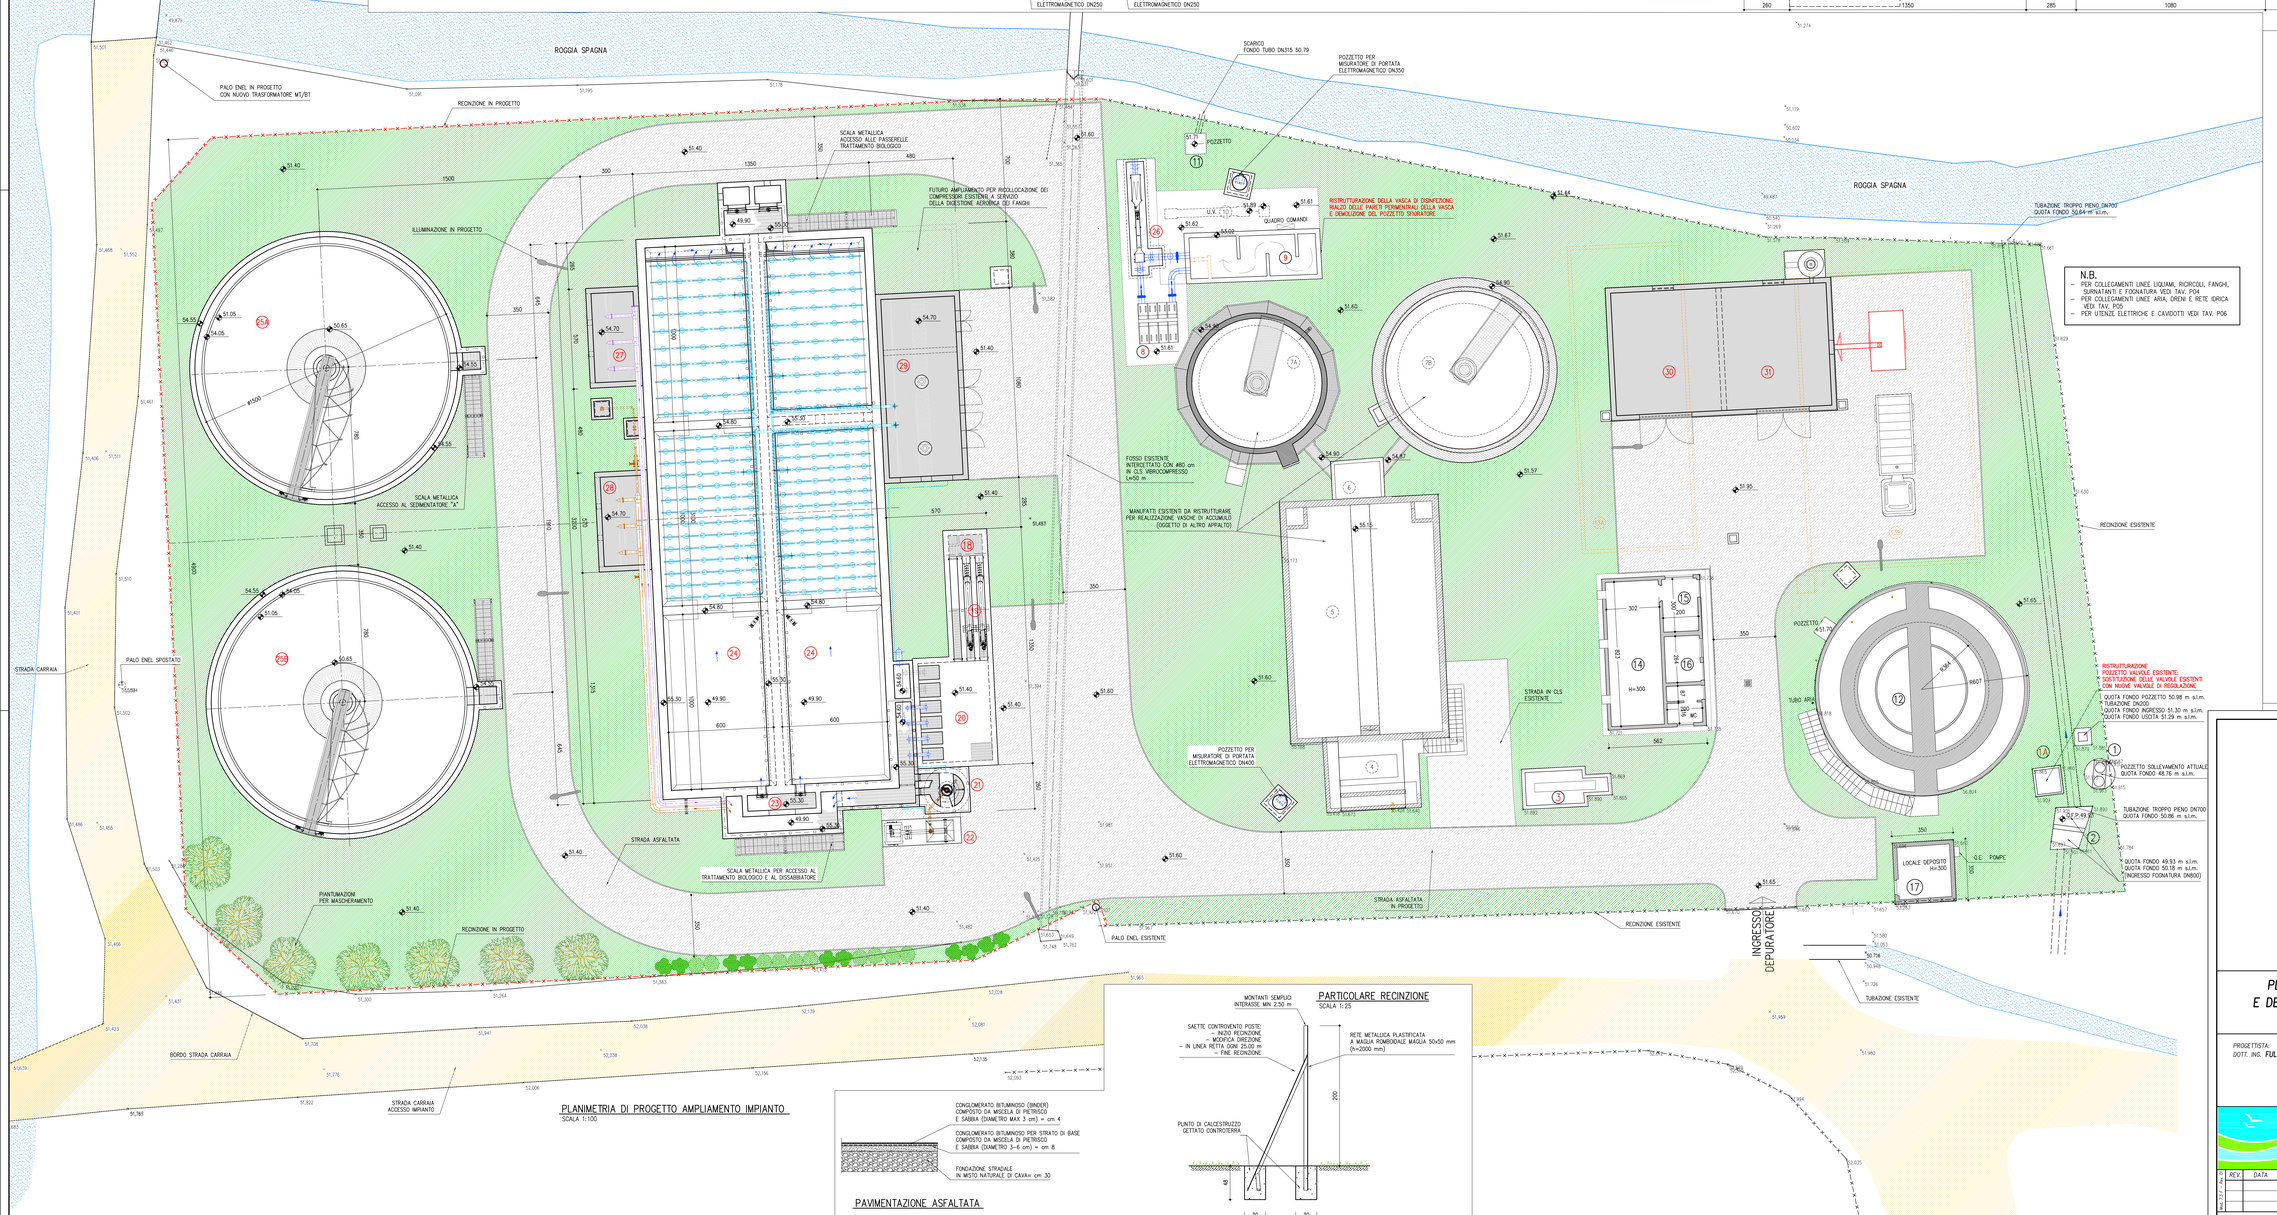

N.B.
- PER COLLEGAMENTI LINEE LIQUAMI, RICIRCOLI, FANGHI, SURNATANTI E FOGNATURA VEDI TAV. P04
- PER COLLEGAMENTI LINEE ARIA, DRENI E RETE IDRICA VEDI TAV. P05
- PER UTENZE ELETTRICHE E CAVIDOTTI VEDI TAV. P06

LEGENDA

N	MANUFATTO ESISTENTE E CONFERMATO
N	MANUFATTO ESISTENTE RISTRUTTURATO
N	MANUFATTO ESISTENTE ABBANDONATO
N	MANUFATTO ESISTENTE DA DEMOLIRE
N	NUOVO MANUFATTO IN PROGETTO
1	POZZETTO DI SOLLEVAMENTO ARRIVO LIQUAMI
1A	POZZETTO VALVOLE PER SOLLEVAMENTO ARRIVO LIQUAMI
2	POZZETTO/SFIORATORE DI ARRIVO LIQUAMI
3	GRIGLIATURA FINE E SOLLEVAMENTO INIZIALE (ELETTROMECCANICO DA DISMETTERE – CIVILE DA MANTENERE COME MANUFATTO DI CARICO TUBAZIONI ESISTENTI)
4	GRIGLIATURA GROSSOLANA E DISSABBIATURA (DA DISMETTERE)
5	REATTORE BIOLOGICO (DA CONVERTIRE IN VASCA DI ACCUMULO) NON OGGETTO DEL PRESENTE PROGETTO
6	POZZETTO DI RICIRCOLO FANGHI (DA DISMETTERE)
7A	SEDIMENTAZIONE 1 (DA CONVERTIRE IN VASCA DI ACCUMULO) NON OGGETTO DEL PRESENTE PROGETTO
7B	SEDIMENTAZIONE 2 (DA CONVERTIRE IN VASCA DI ACCUMULO) NON OGGETTO DEL PRESENTE PROGETTO
8	REPARTO DI FILTRAZIONE LIQUAMI
9	DISINFEZIONE FINALE (ACCUMULO SENZA DOSAGGIO REAGENTI)
10	DISINFEZIONE CON RAGGI UV (DA DISMETTERE)
11	POZZETTO FINALE DI SCARICO LIQUAMI TRATTATI
12	DIGESTIONE AEROBICA FANGHI
13A	LETTI DI ESSICAMENTO FANGHI (DEMOLITI)
13B	LETTI DI ESSICAMENTO FANGHI (DEMOLITI)
14	LOCALE SOFFIANTI ARIA DI PROCESSO (DA DISMETTERE PARZIALMENTE)
15	LOCALE CONTATORE ENEL E QUADRI ELETTRICI
16	LOCALE DI SERVIZIO
17	LOCALE DEPOSITO
18	NUOVO POZZETTO PARTENZA LIQUAMI
19	GRIGLIATURA FINE
20	MANUFATTO DI SOLLEVAMENTO
21	DISSABBIATURA
22	CLASSIFICATORE SABBIE
23	POZZETTO PARTITORE BIOLOGICO
24	TRATTAMENTO BIOLOGICO
25A	SEDIMENTATORE "A"
25B	SEDIMENTATORE "B"
26	NUOVA STAZIONE DISINFEZIONE UV
27	MANUFATTO RICIRCOLO NITRATI
28	MANUFATTO RICIRCOLO FANGHI ED ESTRAZIONE FANGHI SUPERO
29	EDIFICIO SOFFIANTI E QUADRI ELETTRICI
30	ISPESSIMENTO DINAMICO FANGHI
31	DISIDRATAZIONE FANGHI

PLANIMETRIA DI PROGETTO AMPLIAMENTO IMPIANTO
SCALA 1:100

PARTICOLARE RECINZIONE
SCALA 1:25

PAVIMENTAZIONE ASFALTATA

SAL - SOCIETA' ACQUA LODIGIANA S.R.L.
26900 - Lodi - Via dell'Artigianato 1/3 - Loc. San Grato

LAVORI DI AMPLIAMENTO E ADEGUAMENTO DELL'IMPIANTO DI DEPURAZIONE IN COMUNE DI CASTIGLIONE D'ADDA (LO)

PROGETTO DEFINITIVO

PLANIMETRIA DI PROGETTO E DELLE SISTEMAZIONI ESTERNE

TAV. N° P03

SCALA 1:100

PROGETTISTA:
DOTT. ING. FULVIO BERNABEI

GRUPPO DI LAVORO:
DOTT. ING. LAURA GRILLI
DOTT. ING. GIANLUIGI SEVINI

DIZETA INGEGNERIA S.r.l.
Via Bossini, 19 – 20133 MILANO Tel. 02-70600125
server@dizetaingegneria.it Fax 02-70600974
DIRETTORE TECNICO:
dott. ing. FULVIO BERNABEI

DATA: OTTOBRE 2017
COMMESSA N°: 2017/007 | REDATTO: SALMI
CODICE COMMESSA: ESSALCASTIGLIONE | CONTROLLATO: GRILLI
NOME FILE: TAV P03.DWG | APPROVATO: BERNABEI

REV.	DATA	DESCRIZIONE MODIFICA	REDATTO	CONTR.	APPR.

A TERMINI DI LEGGE (L 22 APRILE 1941 N°633 E SUCCESSIVE MODIFICHE) CHE PROTEGGE NON PUO' ESSERE RIPRODOTTO E/O CEDUTO A TERZI SENZA AUTORIZZAZIONE DELLA DIZETA INGEGNERIA