




COMUNE DI _____ (LO)


SCHEDA MONOGRAFICA N°

ID_XXX PARTICOLARE CAMERETTA DI VIA _____

Pianta – SCALA 1: _____

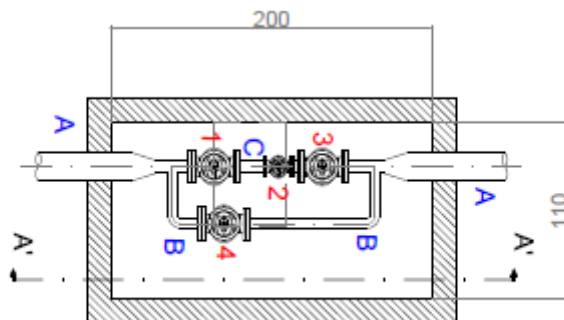

Sezione A'A' – SCALA 1: _____

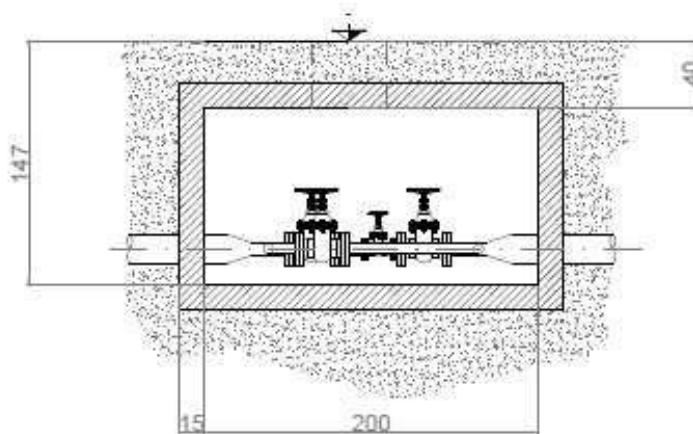

DATI RELATIVI AGLI ORGANI DI MANOVRA				DATI RELATIVI ALLE CONDOTTE			
ID	TIPO	DIAMETRO MATERIALE	PROF.	ID	TIPO	DIAMETRO	PROF.
1	SARACINESCA DI LINEA	DN 80 - ACCIAIO	1.10 m	A	DISTRIBUZIONE	DN 180 PEAD	1.10 m
2	VALVOLA CLAYTON	DN 80 - ACCIAIO	1.10 m	B	DISTRIBUZIONE	DN 60 – ACCIAIO	1.10 m
3	SARACINESCA DI LINEA	DN 80 - ACCIAIO	1.10 m	C	DISTRIBUZIONE	DN 80 - ACCIAIO	1.10 m
4	SARACINESCA DI LINEA	DN 80 - ACCIAIO	1.10 m	D			
5				E			
6				F			
7				G			
8				H			
9				I			
10				L			

Altri dati: LE TUBAZIONI DI LINEA SONO IN PEAD, MENTRE IL PIPING INTERNO È IN ACCIAIO

DATI RELATIVI ALLA CAMERETTA

SIGILLO		MANUFATTO		COORDINATE PIANE (UTM- WGS84)
MATERIALE	Ghisa	QUOTA DI FONDO	147 cm	N: 5091084.35
FORMA	Circolare	MATERIALE	ClS	E: 535047.59
DIMENSIONI	Diam 65	DIMENSIONI	110x200 cm	H _{tot} : 582.517 m
LUOGO DI POSA	Carreggiata	PRESENZA ACQUA	No	NOTE
SUPERFICIE	Asfalto	PERDITE	No	
NOTE		TORRINO	45x65x40 cm	

DOCUMENTAZIONE FOTOGRAFICA

--	--

INQUADRAMENTO TERRITORIALE - scala 1:50

--

DATA	Rilevato	Elaborato	Autorizzato	PRIMA EMISSIONE

COMUNE DI _____ (LO)

RILIEVO DELLA RETE IDRICA COMUNALE

PARTICOLARE CAMERETTA DI ISPEZIONE

SEDE LEGALE E AMMINISTRATIVAvia dell'Artigianato, 1/3
località San Grato - 26900 Lodi (LO)
tel 0371.6168 - fax 0371.616850**CENTRO OPERATIVO**via Galimberti, 17
26841 Casalpusterlengo (LO)
fax 0377.9334599**LABORATORIO ANALISI**via dell'Industria, 3/5
26900 Lodi (LO)
fax 0371.616880**SERVIZIO CLIENTI**
800 760 388**PRONTO INTERVENTO**
800 017 144UNI EN ISO 9001:2015
UNI EN ISO 14001:2015
UNI ISO 45001:2018SISTEMI DI GESTIONE
CERTIFICATI

info@acqualodigiana.it - protocollo@PEC.societaacqualodigiana.it - www.acqualodigiana.it

CF-PI 05486580961 - CCAA di Lodi - REA 1460125 - capitale sociale €11.026.975,00 interamente versato

Questo disegno è di nostra proprietà esclusiva ed è posto sotto tutela della legge, ne è proibita la riproduzione anche parziale e la cessione a terzi senza autorizzazione scritta