



# COMUNE DI ZELO BUON PERSICO

Provincia di Lodi

Ufficio del Sindaco

## ORDINANZA N. 11 DEL 04.12.2023

**OGGETTO:** Ordinanza per l'allacciamento alla rete fognaria di nuova realizzazione nel Comune di Zelo Buon Persico (LO) Frazione di Bisnate.

### IL SINDACO

**VISTA** la nota prot. com. n. 12435 del 23.11.2023 con la quale S.A.L. S.r.l. – Società Acqua Lodigiana, gestore del Servizio Idrico Integrato della Provincia di Lodi, ha comunicato che sono terminati i lavori e consegnate le opere relative ai **“Lavori di fognatura a servizio della frazione di Bisnate in Comune di Zelo Buon Persico (LO)”**;

**VISTE** le successive note integrative prot. com. n. 12443 del 24.11.2023 e n. 12628 del 29.11.2023 all'uopo inviate da S.A.L. S.r.l. – Società Acqua Lodigiana;

**RAVVISATO CHE** nelle sopra citate note S.A.L. S.r.l. – Società Acqua Lodigiana chiede l'emissione di specifico provvedimento ordinativo, che obblighi i proprietari di insediamenti civili – abitativi e produttivi delle zone interessate a voler provvedere all'effettuazione del conferimento delle acque reflue, attraverso l'esecuzione dell'allacciamento al collettore fognario pubblico già realizzato e predisposto per il conferimento delle acque reflue all'impianto di depurazione centralizzato;

**RITENUTO di accogliere tale richiesta in quanto necessaria per il risanamento ambientale delle acque di superficie e di falda del territorio comunale nelle zone interessate e sopra richiamate;**



# COMUNE DI ZELO BUON PERSICO

Provincia di Lodi  
Ufficio del Sindaco

## VISTE/!:

- la Direttiva 21.05.1991 n. 91/271/CEE, concernente il trattamento delle acque reflue urbane;
- il D.Lgs. 267/2000 e s.m.i.;
- il D.Lgs. 11.04.2006 n. 152 "Norme in materia ambientale" e s.m.i. ed in particolare gli artt. 107, c. 2, e 124, c. 4;
- il D.P.R. 13.03.2013 n. 59;
- il R.R. 29.03.2019 n. 6 "Disciplina e regimi amministrativi degli scarichi di acque reflue domestiche e di acque reflue urbane in attuazione della L.R. 12.12.2003 n. 26";
- il Regolamento Locale d'Igiene;

**RICHIAMATO** l'art. 5, c. 1 e 5, del R.R. 29.03.2019 n. 6 che prevede che "... *Gli scarichi di acque reflue domestiche e assimilate situati all'interno di agglomerati devono essere allacciati alle reti fognarie nell'osservanza del regolamento del servizio ...*".

## ORDINA

1. A TUTTI I CITTADINI DEL COMUNE DI ZELO BUON PERSICO (LO) PROPRIETARI DI IMMOBILI ADIBITI A CIVILE ABITAZIONE E/O PRODUTTIVI SITI NEL TERRITORIO COMUNALE NELLA FRAZIONE DI BISNATE, il tutto come precisamente individuato in tinta gialla nella planimetria "*as built*" che fa parte integrante della presente ordinanza, a volersi attivare **entro e non oltre 120 (centoventi) giorni** dalla data della presente, al fine di PRESENTARE RICHIESTA DI ALLACCIAMENTO ALLA RETE FOGNARIA DI ACQUE REFLUE DOMESTICHE, coerentemente con le predisposizioni di recapito già realizzate da S.A.L. S.r.l. – Società Acqua Lodigiana al limite di ogni proprietà, ai sensi dell'art. 22, R.R. n. 6/2019, il cui modulo è:

**rinvenibile sul sito internet [www.acqualodigiana.it](http://www.acqualodigiana.it)**

o attivabile direttamente dai seguenti link:



# COMUNE DI ZELO BUON PERSICO

Provincia di Lodi  
Ufficio del Sindaco

<http://www.acqualodigiana.it/wp/wp-content/uploads/2017/02/MOD-16-allacciamento-fognatura.pdf>

<https://www.acqualodigiana.it/wp/wp-content/uploads/2017/09/MOD-15-preventivo-allacciamento-fognatura.pdf>

2. Per quanto riguarda gli SCARICHI DELLE ACQUE REFLUE INDUSTRIALI E DI PRIMA PIOGGIA DA AVVIARE ALLA REALIZZATA PUBBLICA FOGNATURA, preliminarmente alla richiesta di allacciamento, dovrà essere inoltrata, ai sensi del D.P.R. 13.03.2013 n. 59, specifica richiesta di AUTORIZZAZIONE UNICA AMBIENTALE (A.U.A.) allo Sportello Unico per le Attività Produttive (S.U.A.P.) territorialmente competente.
3. L'esecuzione delle opere di cui ai punti 1–2 dovrà essere ultimata **entro e non oltre 90 (novanta) giorni** dalla data di rilascio del nulla–osta da parte di S.A.L. S.r.l. – Società Acqua Lodigiana (per gli allacciamenti degli scarichi di tipo domestico) o dell'Autorizzazione Unica Ambientale (per gli allacciamenti di tipo industriale e di prima pioggia).
4. A tutti i proprietari di cui ai punti precedenti, provvedere, ad avvenuto ed attivato allacciamento alla rete fognaria, alla dismissione dei sistemi di smaltimento delle acque reflue esistenti e, all'occorrenza, allo svuotamento e/o bonifica dei pozzi neri e/o delle fosse biologiche non utilizzate, ed al riempimento con materiale inerte.
5. A tutti i proprietari di cui ai punti precedenti di comunicare tempestivamente a S.A.L. S.r.l. – Società Acqua Lodigiana ed al Comune di Zelo Buon Persico l'avvenuta realizzazione dell'allacciamento alla nuova pubblica fognatura.

## AVVERTE

Che, trascorsi inutilmente i termini predetti, si procederà all'esecuzione d'ufficio a spese del contravventore, dandone comunicazione all'Autorità Giudiziaria della non ottemperanza della presente Ordinanza.



# COMUNE DI ZELO BUON PERSICO

Provincia di Lodi

Ufficio del Sindaco

Il Personale dell'Unione Nord Lodigiano – Corpo di Polizia Locale e di S.A.L. S.r.l. – Società Acqua Lodigiana sono incaricati di vigilare per l'esatta osservanza del presente provvedimento.

## DISPONE

Che la presente ordinanza venga notificata tramite PEC ai seguenti soggetti:

- S.A.L. S.r.l. – Società Acqua Lodigiana, con sede in Lodi (LO) Via dell'Artigianato n. 1/3, quale gestore del Servizio Idrico Integrato della Provincia di Lodi;
- Provincia di Lodi – Area Tutela Ambientale;
- Ufficio d'Ambito della Provincia di Lodi;
- Agenzia per la Tutela della Salute A.T.S. Dipartimento di Lodi;
- Unione Nord Lodigiano – Corpo di Polizia Locale.

## COMUNICA

ai sensi dell'art. 3, c. 4, della Legge 241/1990, che avverso il presente provvedimento può essere proposto ricorso al Tribunale Amministrativo Regionale T.A.R. per la Lombardia, posto in Milano (MI) Via Filippo Corridoni n. 39, entro 60 giorni dalla notifica, in applicazione del D.Lgs. 104/2010, oppure al Capo dello Stato, in via straordinaria, entro 120 giorni dalla notifica, in applicazione del D.P.R. 1199/1971.

Dalla Residenza Municipale, li 04.12.2023

IL SINDACO

Dott. Angelo Madonini








# COMUNE DI ZELO BUON PERSICO

Provincia di Lodi  
Ufficio del Sindaco

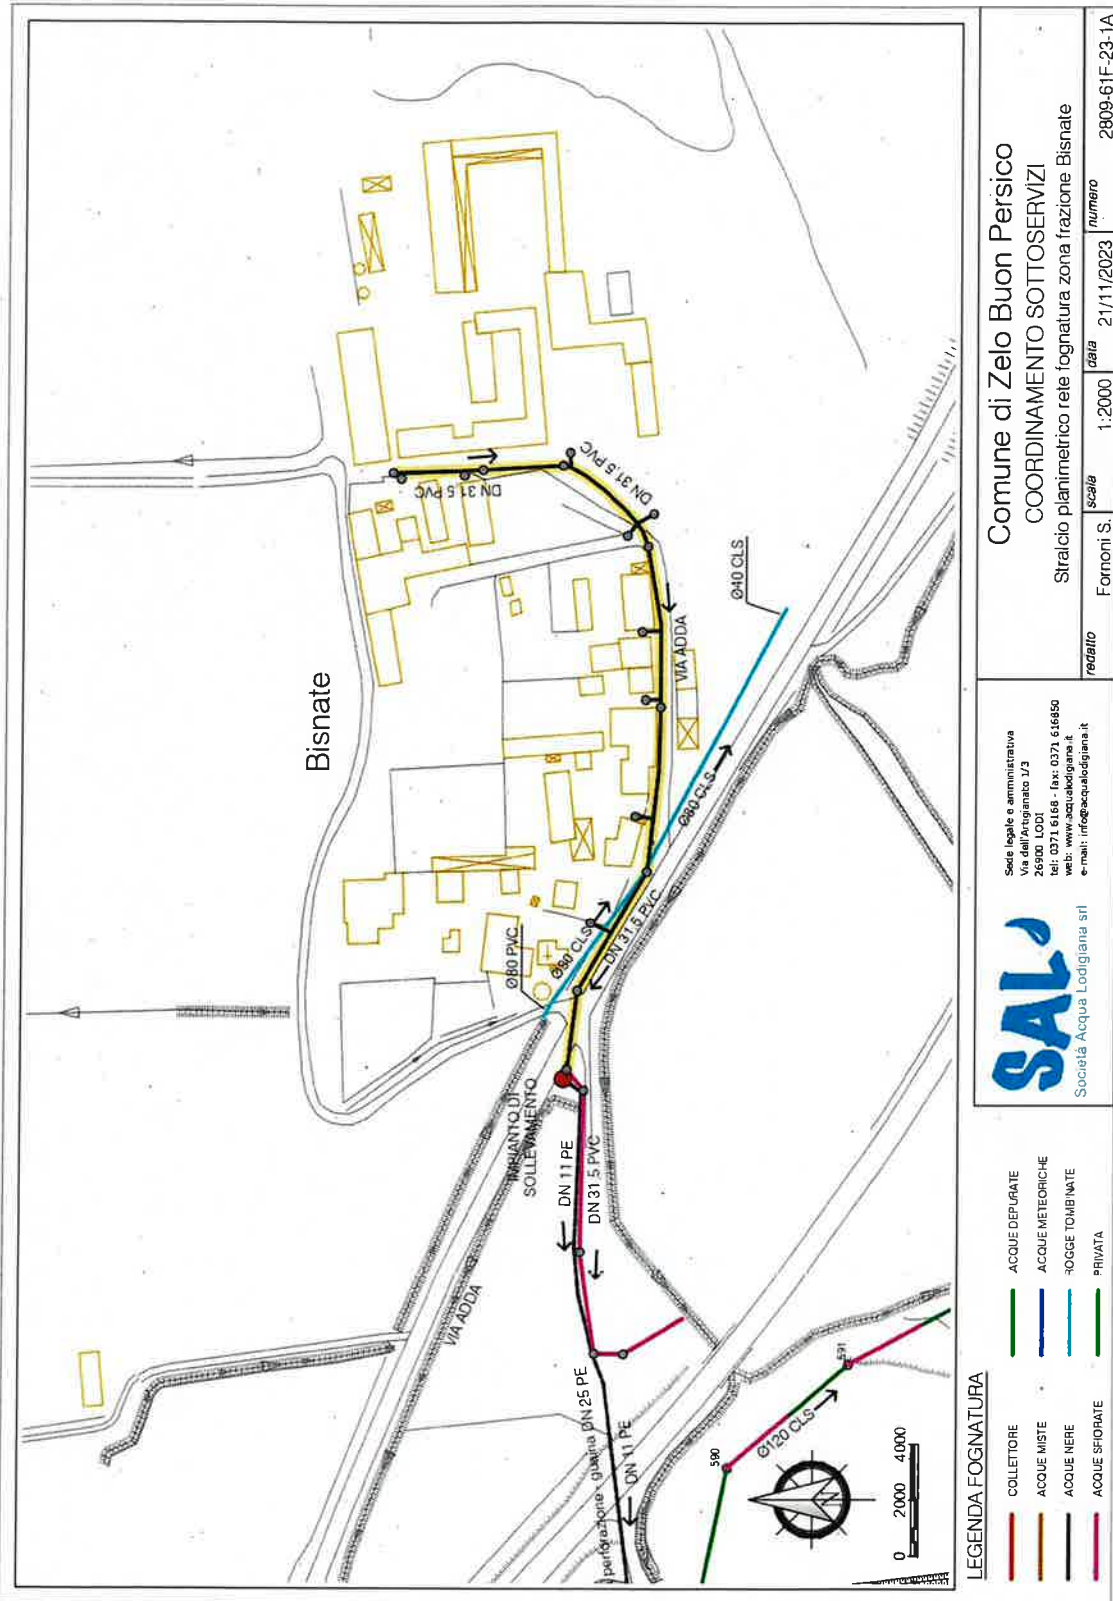

<p><b>Comune di Zelo Buon Persico</b> COORDINAMENTO SOTTOSERVIZI Stralcio planimetrico rete fognatura zona frazione Bisnate</p>		<p>numero 2809.61F-23.1A</p>
<p>redatto Formoni S.</p>	<p>scala 1:2000</p>	<p>data 21/11/2023</p>
<p>Sece locale e amministrativa Via dell'Artigianato 7/3 26900 LODI tel: 0371 6166 - fax: 0371 616850 web: www.aquedolodiana.it e-mail: info@aquedolodiana.it</p>		
<p><b>SAL</b> Società Acqua Lodigiana srl</p>		
<p><b>LEGENDA FOGNATURA</b></p> <ul style="list-style-type: none"> <li>COLLETTORE</li> <li>ACQUE MISTE</li> <li>ACQUE NERE</li> <li>ACQUE SFIORATE</li> <li>ACQUE DEPURATE</li> <li>ACQUE METEORICHE</li> <li>ROCCHE TOMBINATE</li> <li>PRIVATA</li> </ul>		

SAL SRL  
Protocollo Arrivo N. 17501/2023 del 05-12-2023  
Allegato 1 - Copia Documento

