



PIANTA A QUOTA 151.40 m s.l.m.

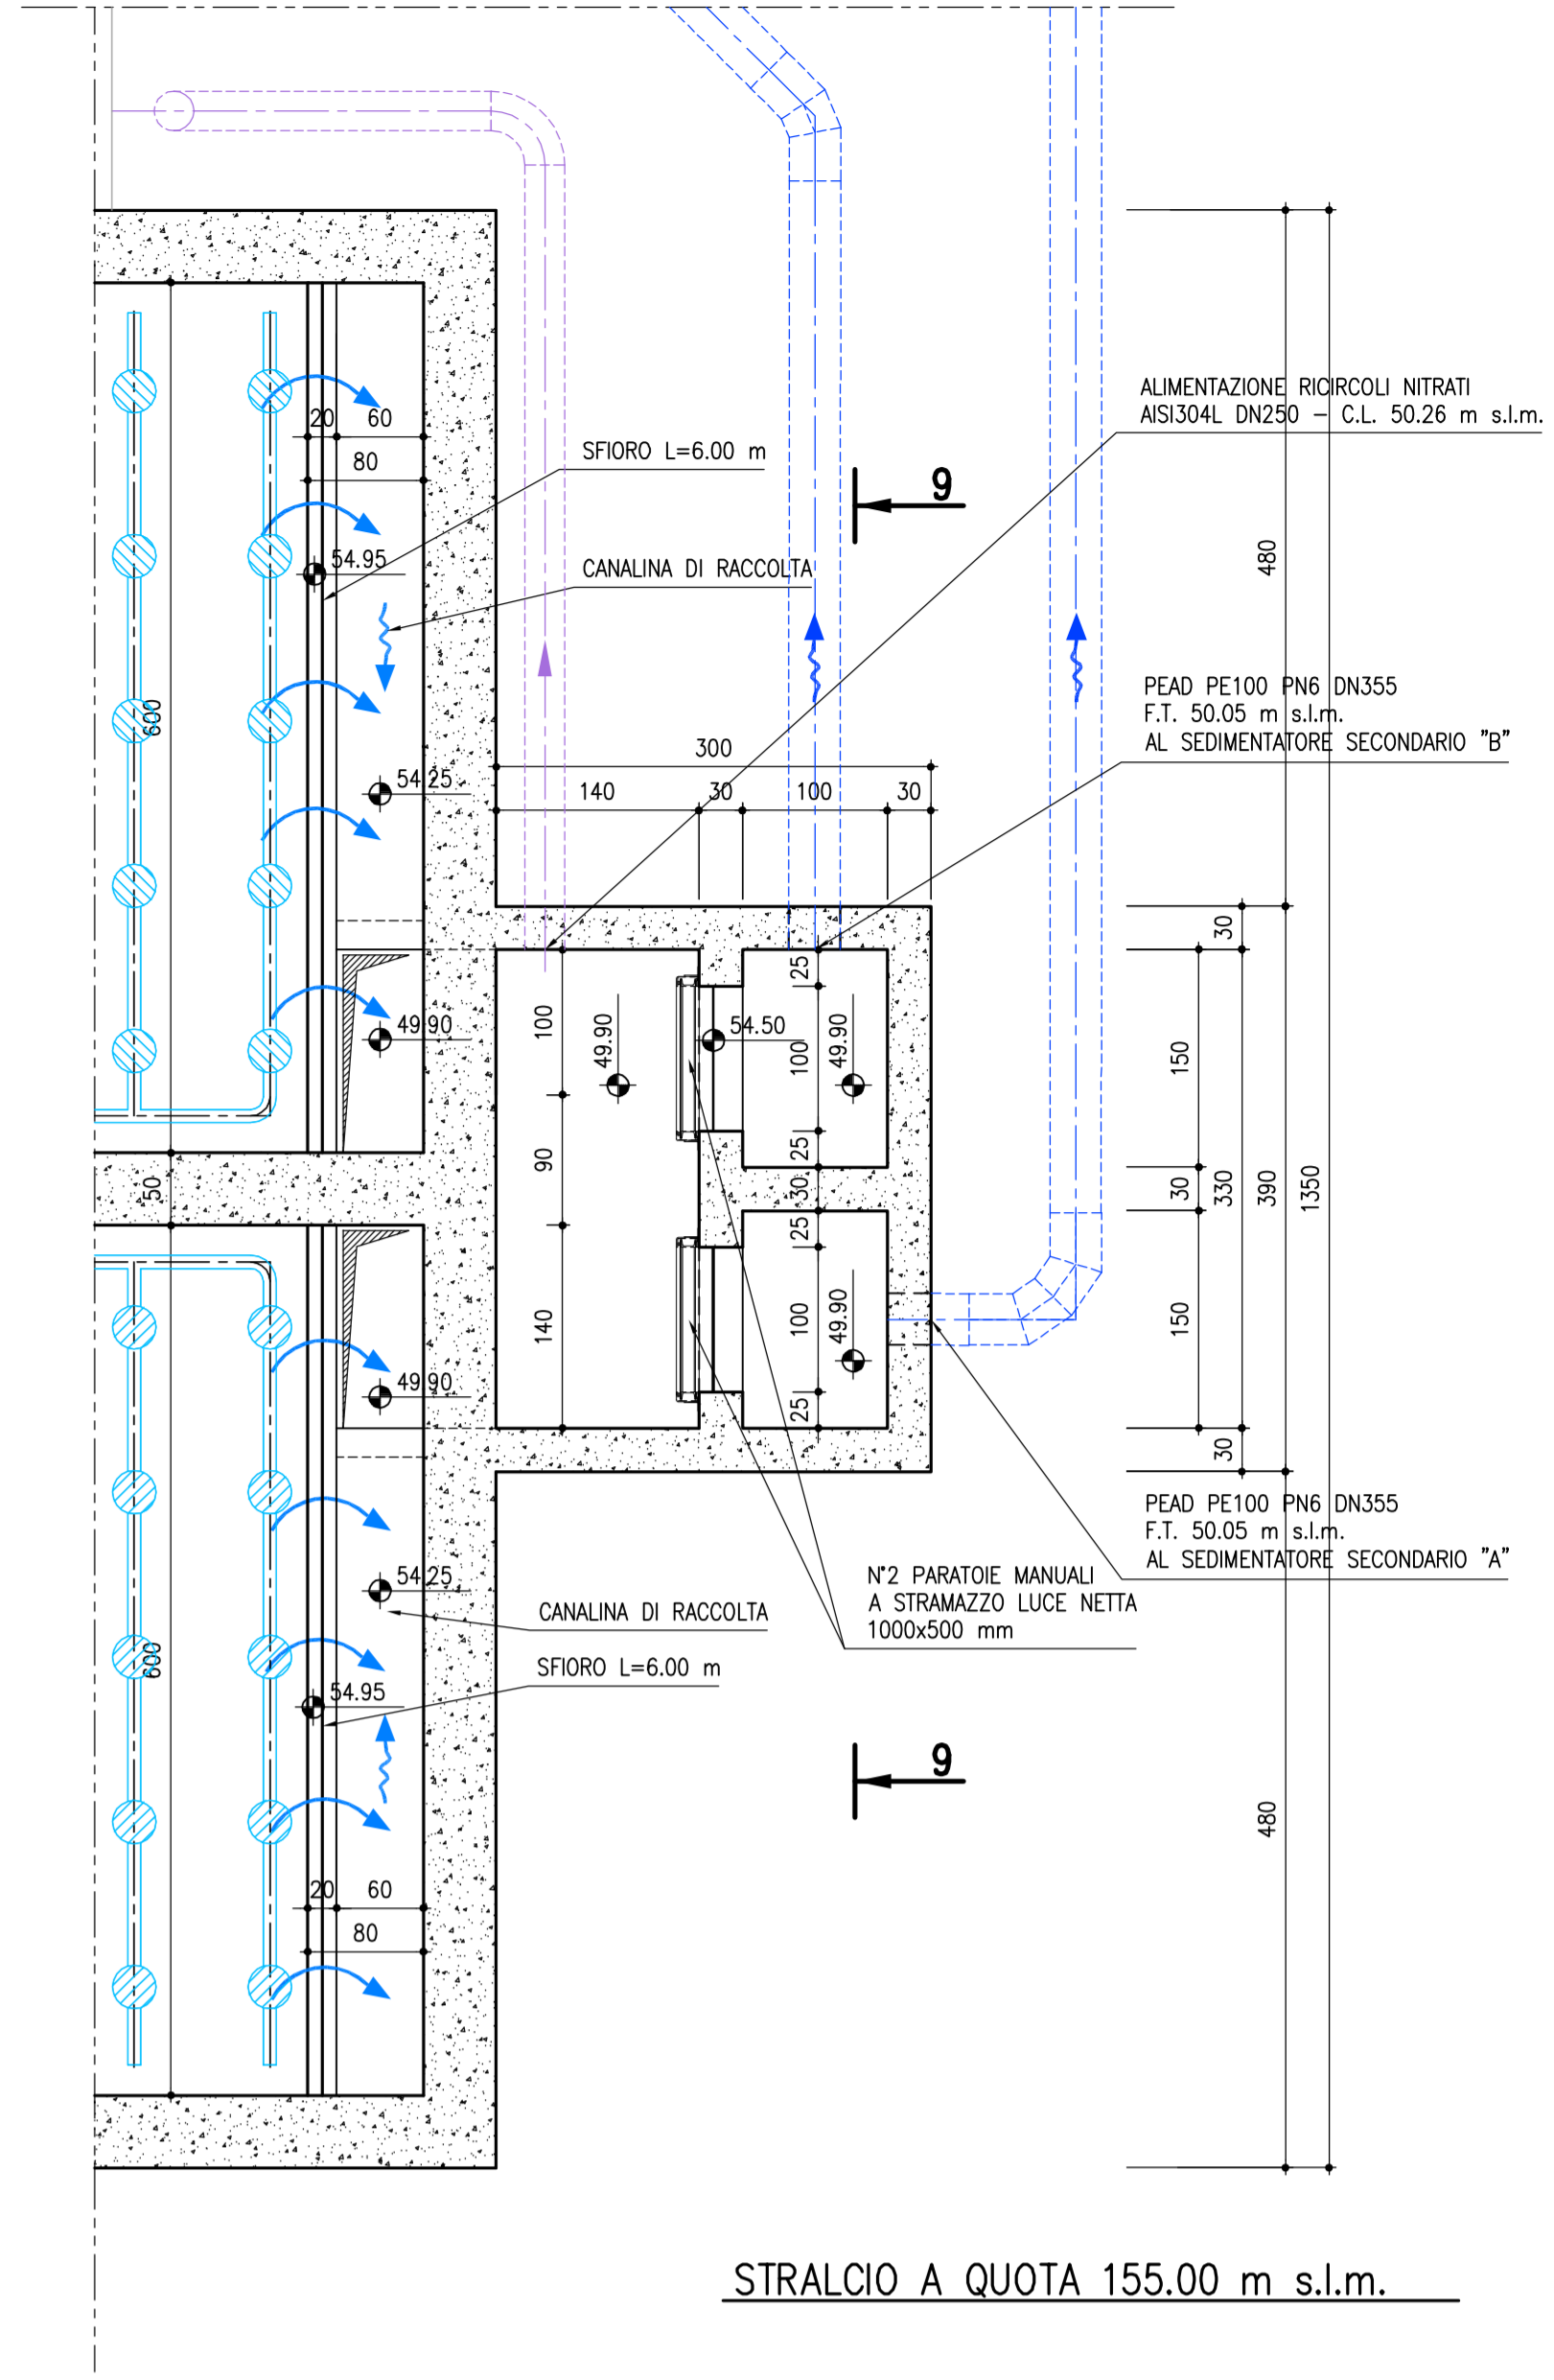

STRALCIO A QUOTA 155.00 m s.l.m.

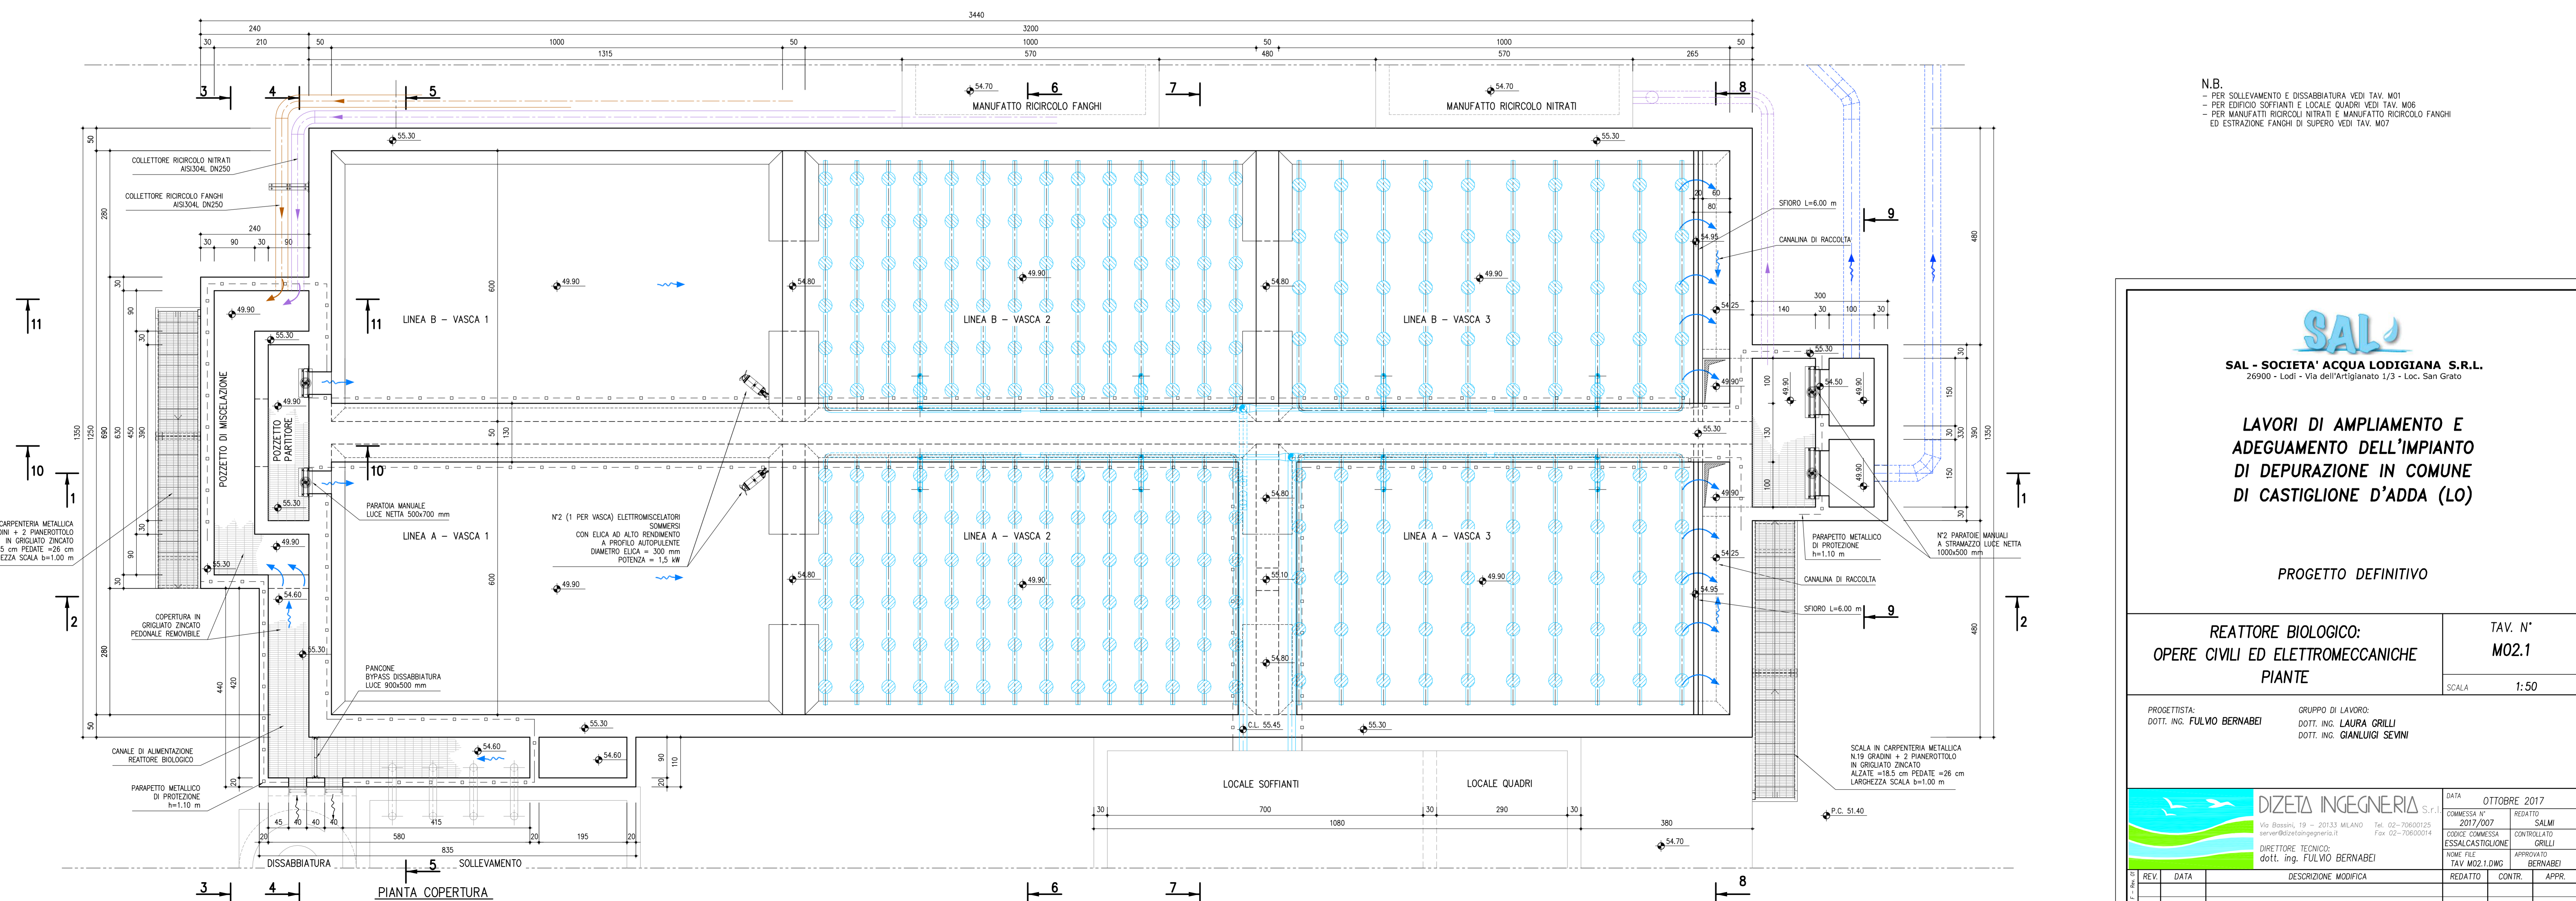

PIANTA COPERTURA

N.B.
 - PER SOLLEVAMENTO E DISSABBIAZIONE VEDI TAV. M01
 - PER EDIFICIO SOFFIANTI E LOCALE QUADRI VEDI TAV. M05
 - PER MANUFATTO RICIRCOLO NITRATI E MANUFATTO RICIRCOLO FANGHI ED ESTRAZIONE FANGHI DI SUPERO VEDI TAV. M07



SAL - SOCIETA' ACQUA LODIGIANA S.R.L.
 26900 - Lodi - Via dell'Artigianato 1/3 - Loc. San Grato

LAVORI DI AMPLIAMENTO E ADEGUAMENTO DELL'IMPIANTO DI DEPURAZIONE IN COMUNE DI CASTIGLIONE D'ADDA (LO)

PROGETTO DEFINITIVO

<p>REATTORE BIOLOGICO: OPERE CIVILI ED ELETTROMECCANICHE PIANTE</p>	<p>TAV. N° M02.1</p> <p>SCALA 1:50</p>
<p>PROGETTISTA: DOTT. ING. FULVIO BERNABEI</p>	<p>GRUPPO DI LAVORO: DOTT. ING. LAURA GRILLI DOTT. ING. GIANLUIGI SEVINI</p>

<p>DATA OCTOBRE 2017</p>	<p>REDAZIONE SALMI</p>	<p>COMMESSA N° 2017/007</p>
<p>CONTRATTO ESSALCASTIGLIONE</p>	<p>CONTRASTO GRILLI</p>	<p>COORDINATORE SALMI</p>
<p>DIRETTORE TECNICO DOTT. ING. FULVIO BERNABEI</p>	<p>APPROVATO BERNABEI</p>	<p>APPROVATO BERNABEI</p>

REV.	DATA	DESCRIZIONE MODIFICA	REDAZIONE	CONTR.	APPR.